

## 空き店舗資料

◆出水団地第1棟位置図


◆空き店舗位置図

◆各室（区画）平・断面及び設備等配置図

## ■出水団地第1棟位置図



出水団地第1棟

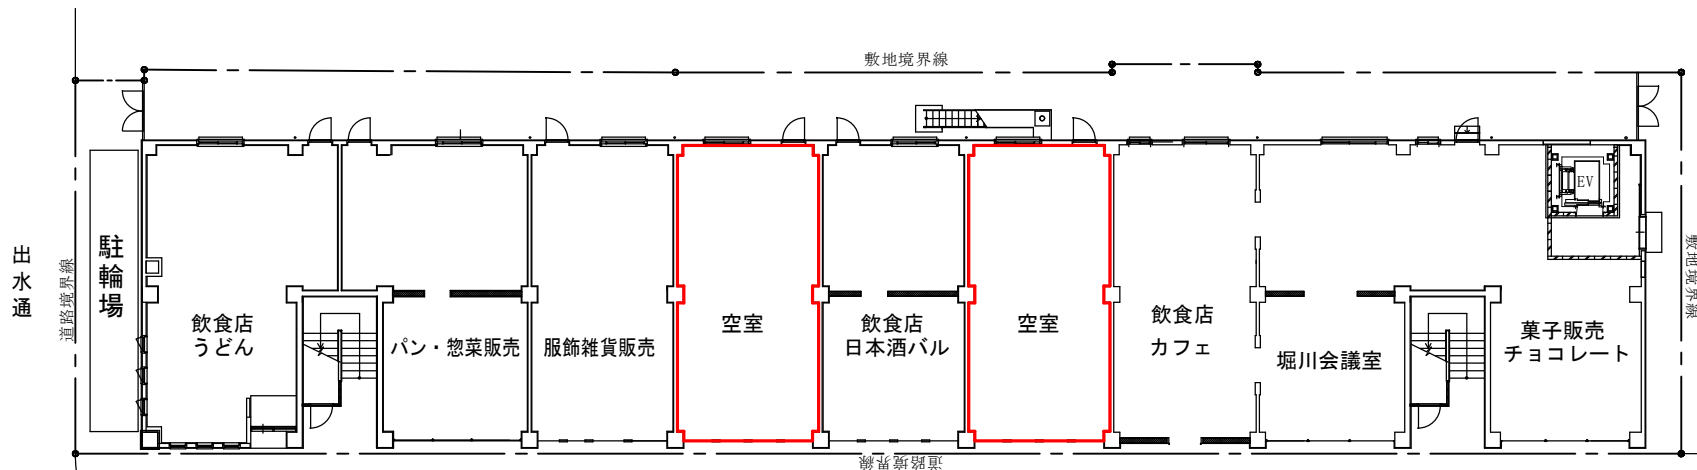

新橋新番線

歩道 (上部アーケード)

111

112

113

114

115

116


117

117

117

堀川通

# 出水団地第1棟 114、116号室

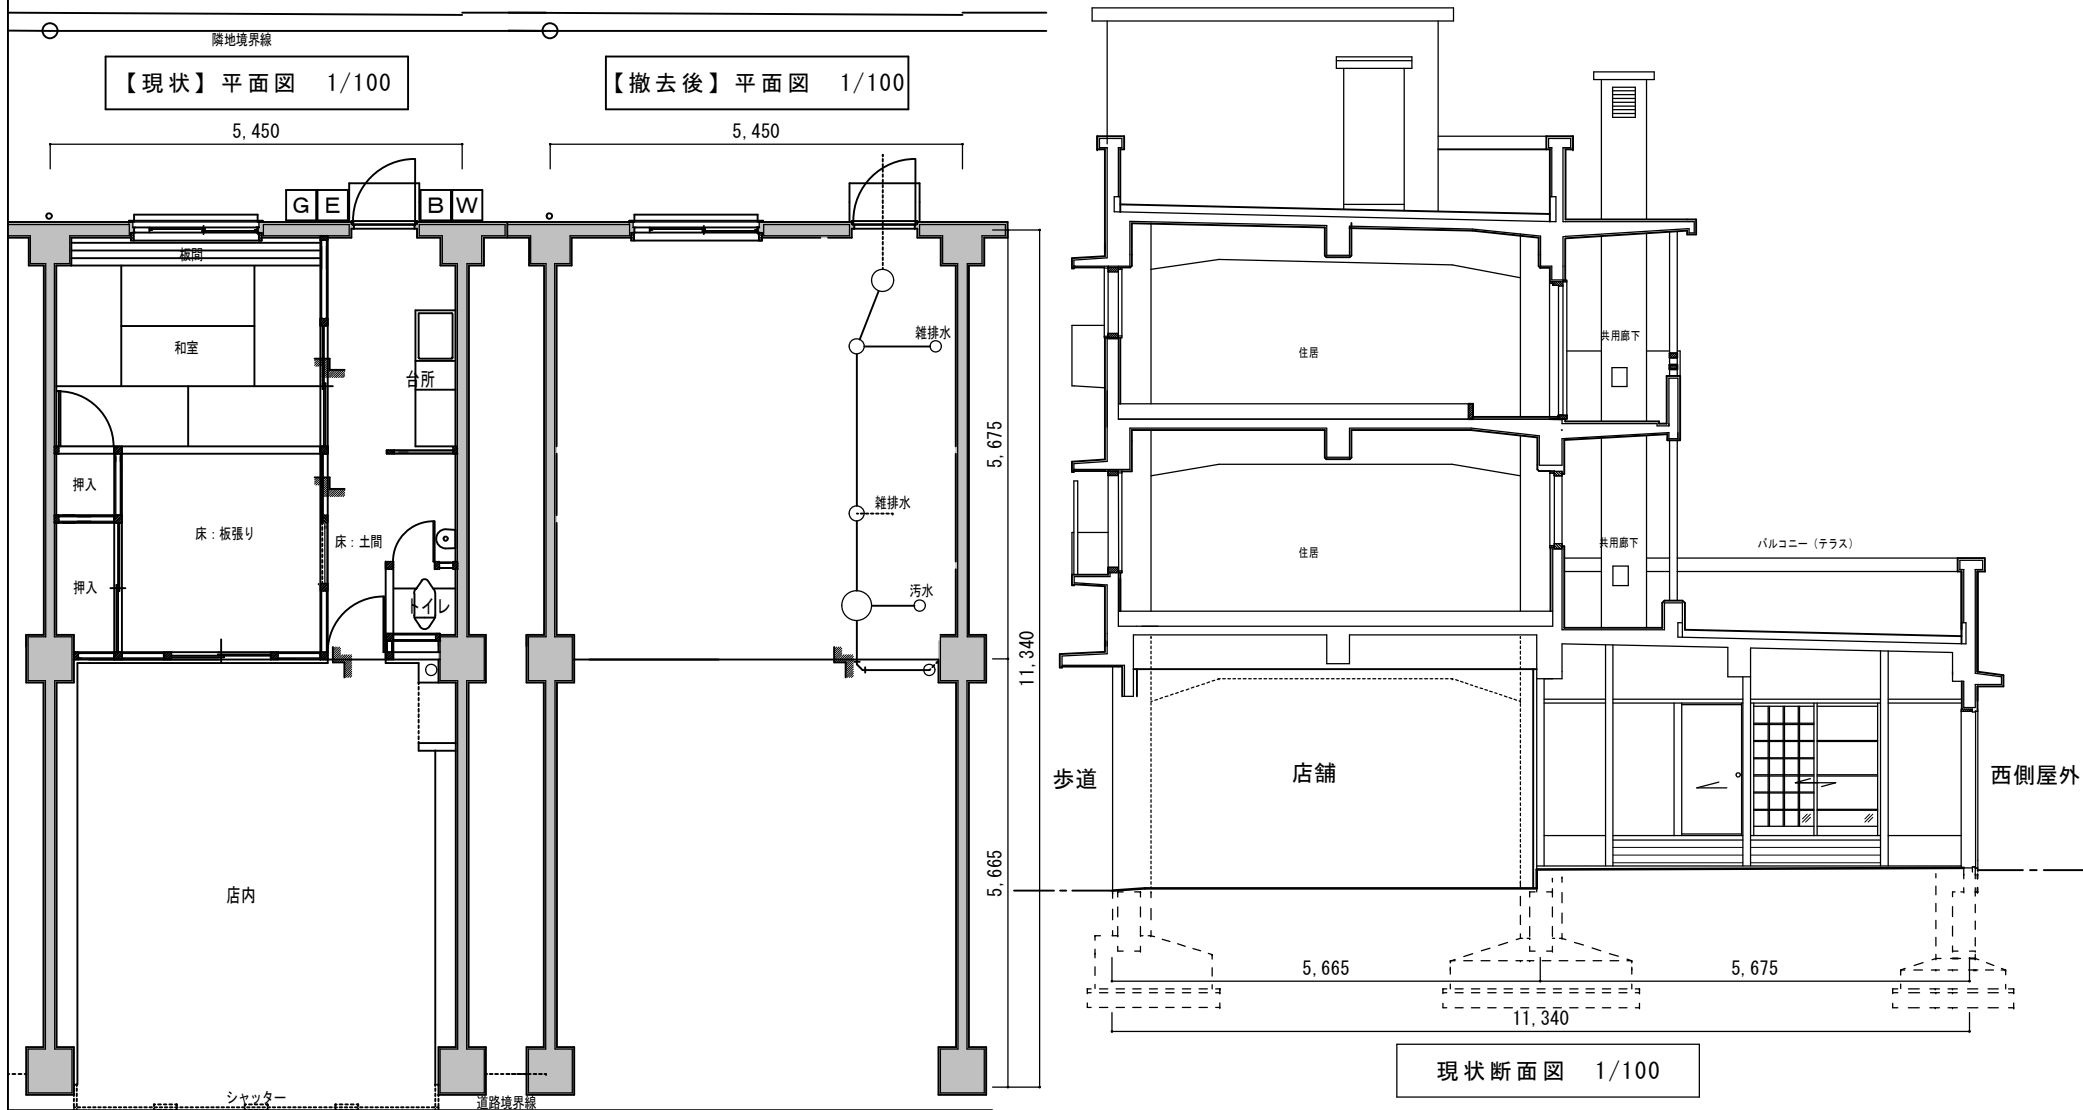

## ※注意事項

- ・平面図で灰色に塗られている柱、壁及び梁をはつり工事等により欠損することはできません。
- ・平面図の寸法は、設計上の寸法です。現地の寸法は、若干の誤差がある場合があります。
- ・現況は住宅部分が残っていますが、応募者の意向により、公社が住宅部分を撤去します。
- ・床面を堀川通側歩道の高さを基準とすると、排水管の深さや勾配の関係から、床面に段差が生じるおそれがあります。
- ・公社が負担する工事（A工事）については、別紙をご参照ください。

- W** : 水道メーター
- E** : 電気メーターボックス
- B** : TV、自火報設備ボックス
- G** : ガスバルブ止め位置