

募集住戸資料

◆堀川団地各棟 位置図

◆堀川団地各棟 住戸配置図

◆平面図

- | | |
|------------|-------------------|
| ①堀川出水団地第1棟 | 137号室（2K住戸）（DIY可） |
| ②堀川出水団地第2棟 | 226号室（1DK住戸） |
| ③下立売団地 | 212号室（2DK住戸） |



堀川新文化ビルディング

堀川出水団地第3棟

堀川出水団地第2棟

堀川出水団地第1棟

下立売団地

榎木町団地

上長者町通

下長者町通

ルビノ
京都堀川

出水通

下立売通


堀川通




京都府庁

京都府住宅供給公社


堀川団地 募集住戸 配置図 出水団地 1・2棟

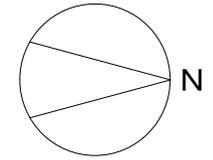

募集住戸①

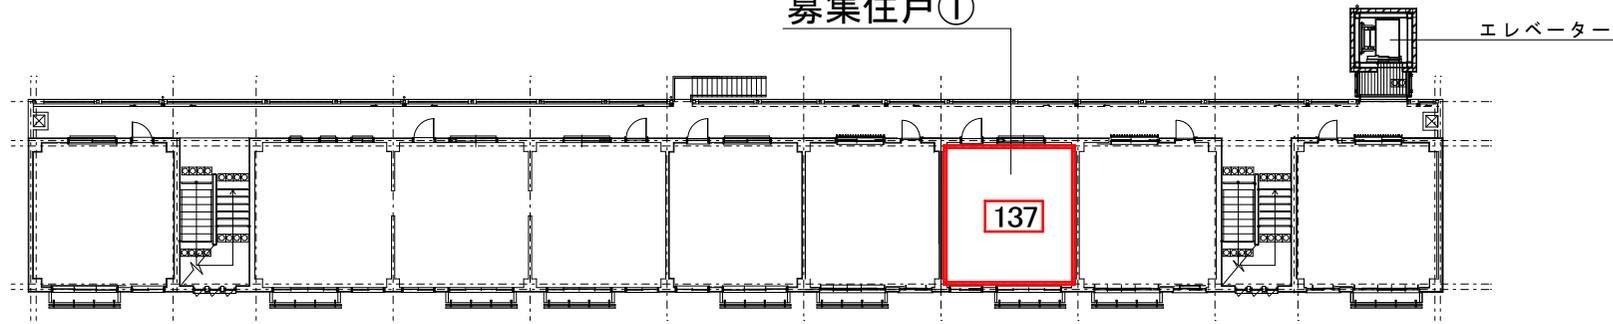

堀川出水団地第1棟 3階


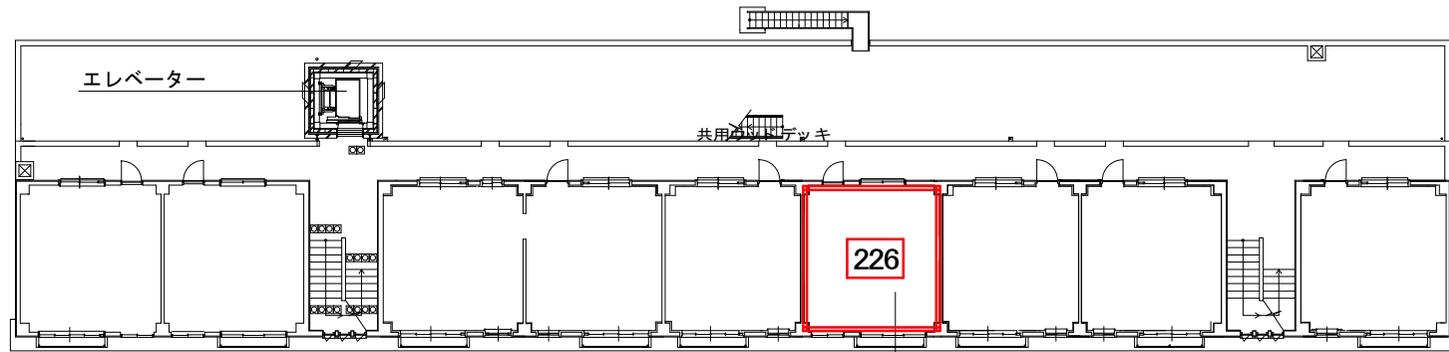


募集住戸②

堀川出水団地第2棟 2階

堀川 通り


堀川団地 募集住戸 配置図 下立売団地

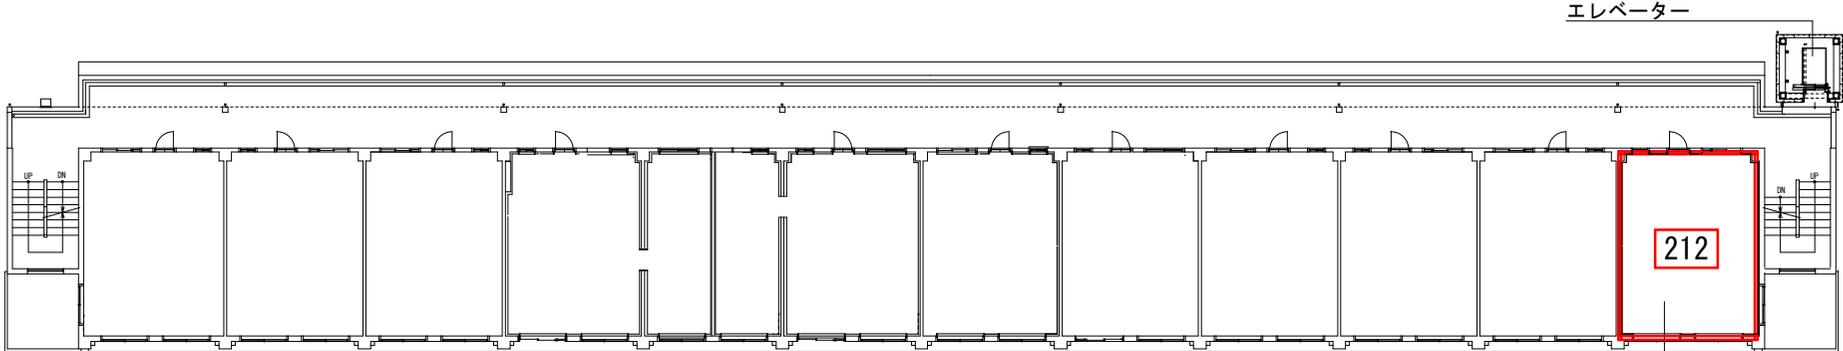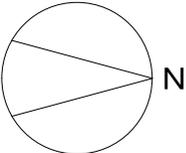

堀川下立売団地 2階


募集住戸③

堀川 通り

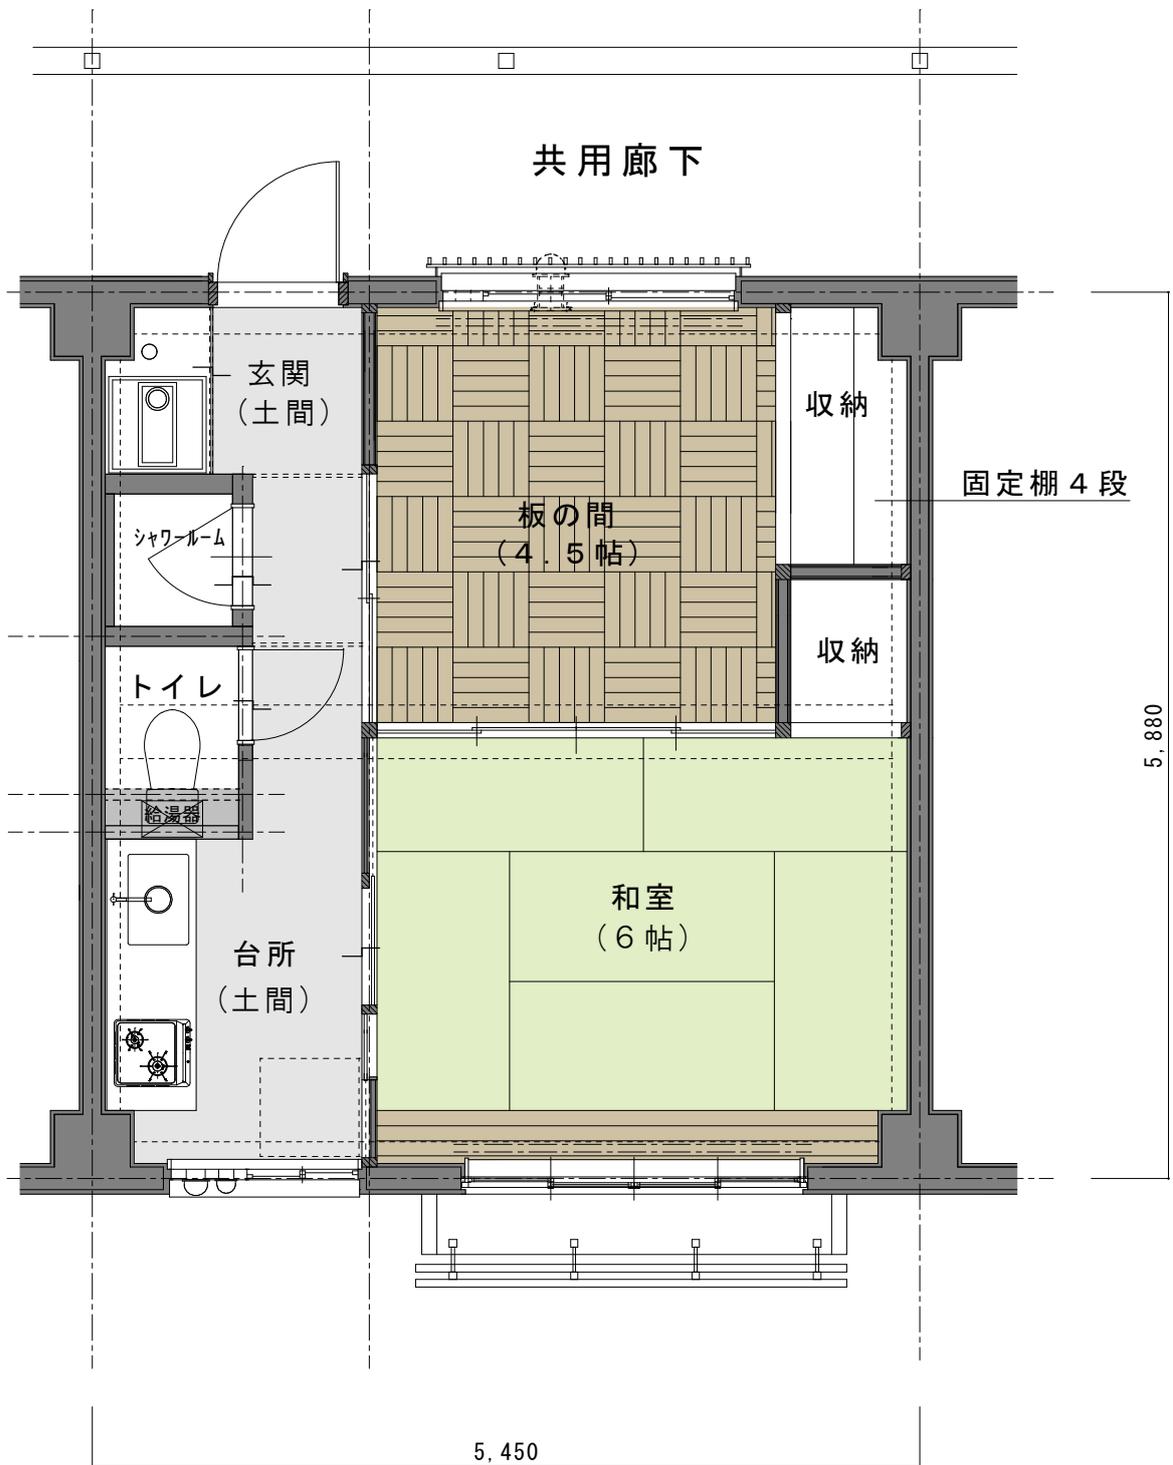


出水団地第1棟 137号室

募集住戸① 2K住戸(DIY可)

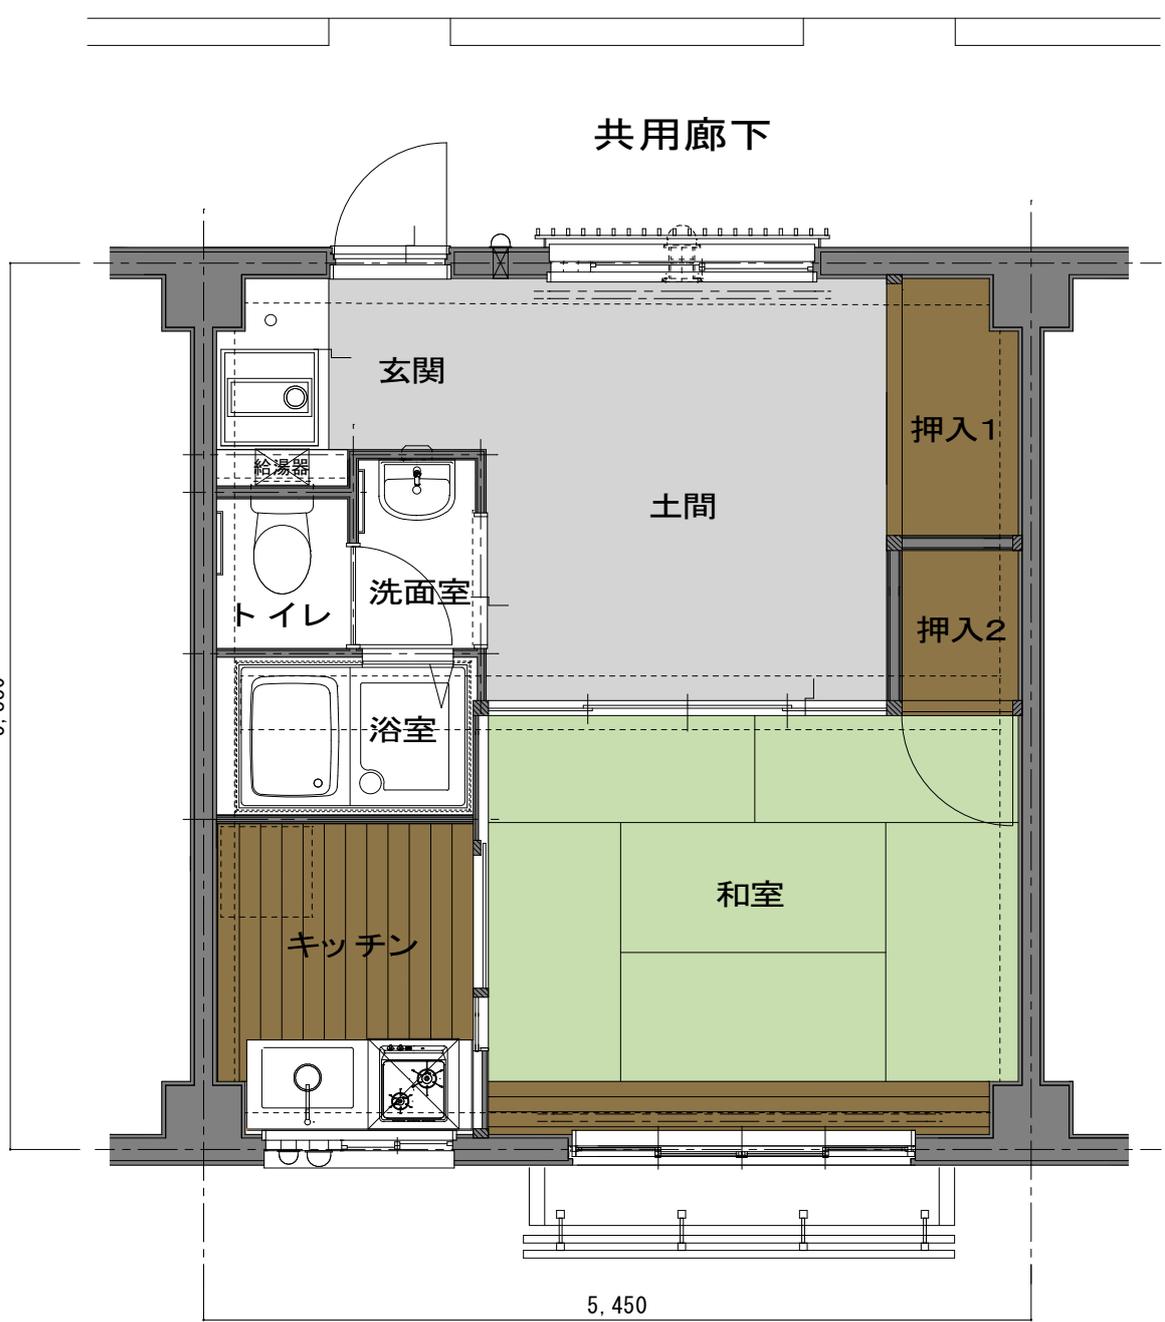

堀川出水団地第2棟 226号室

募集住戸② 1DK住戸

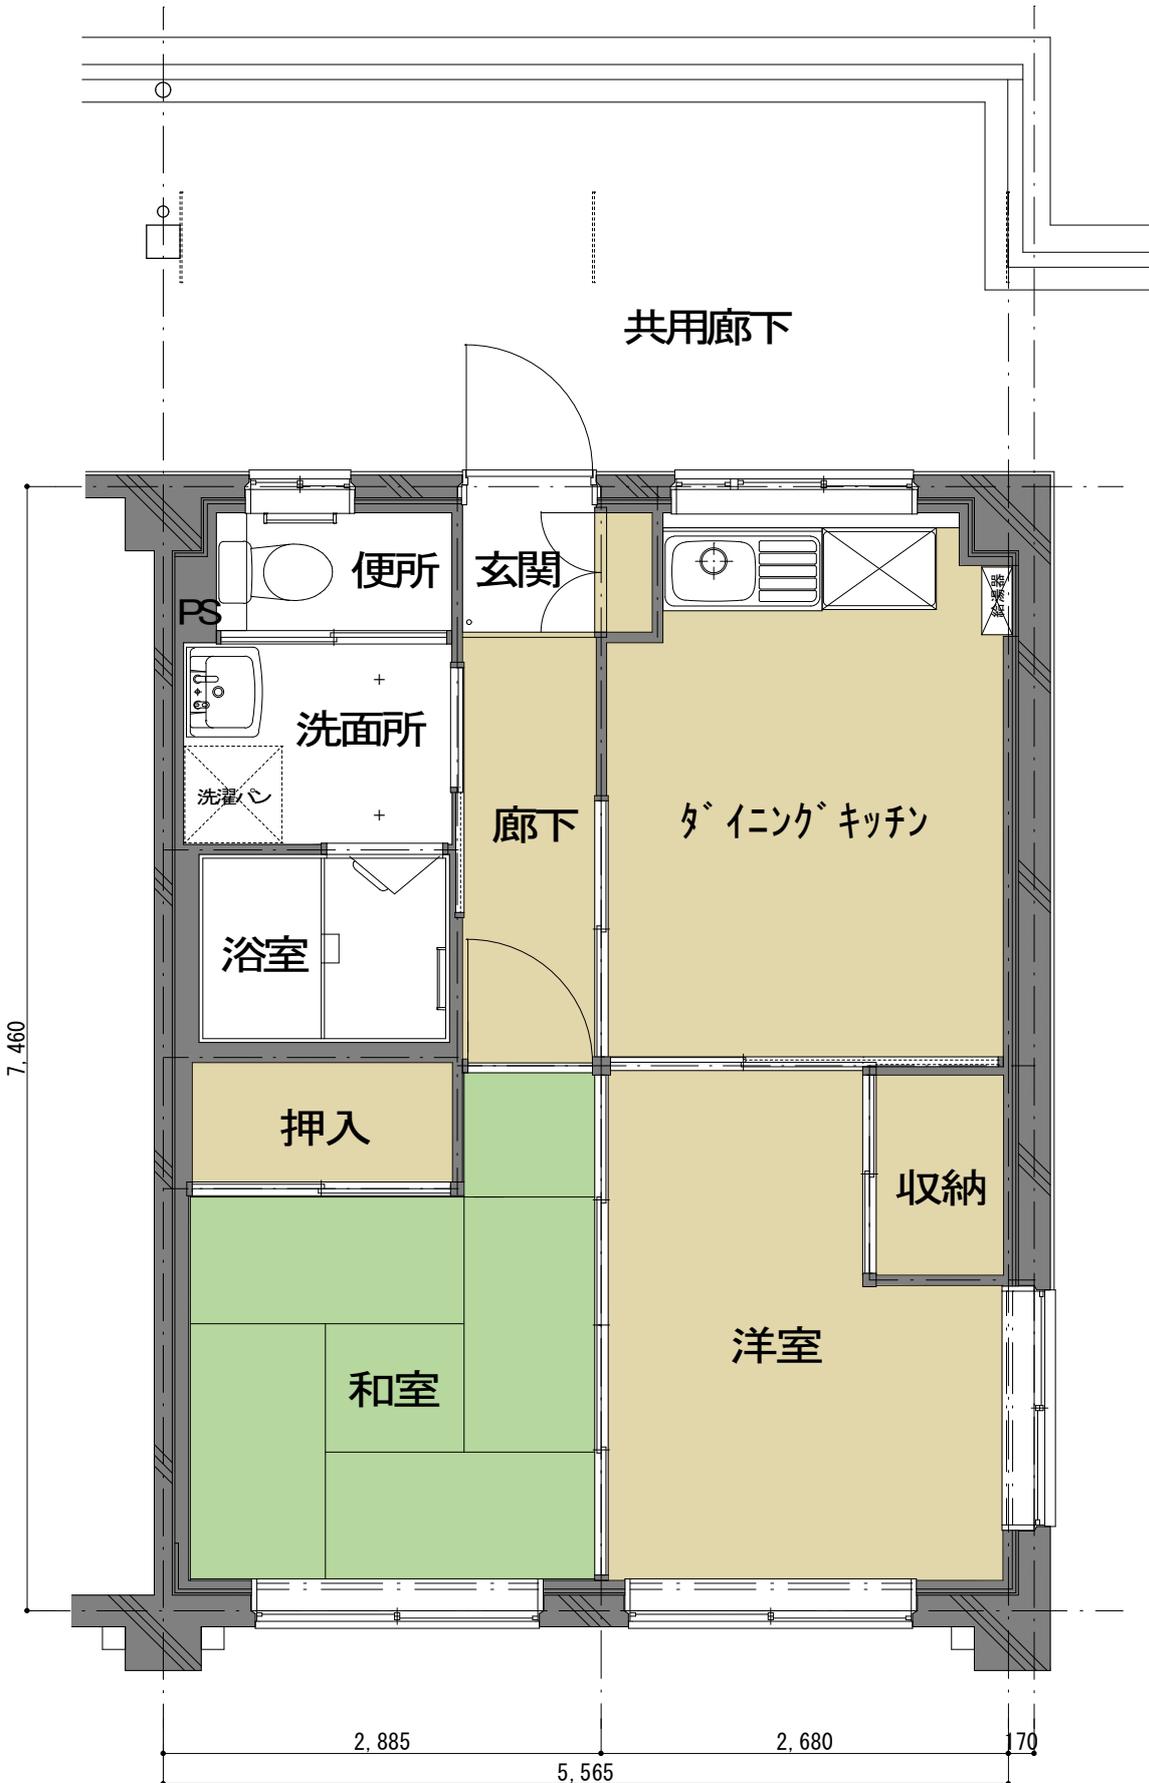

下立売団地 212号

募集住戸③ 2DK住戸