

募集資料

◆堀川団地 位置図


◆堀川団地 子育て世帯向け住戸配置図

◆平面図

堀川出水団地第2棟 223号室
(子育て世帯向け住戸)




堀川出水団地 2 棟 子育て世帯向け住戸 配置図

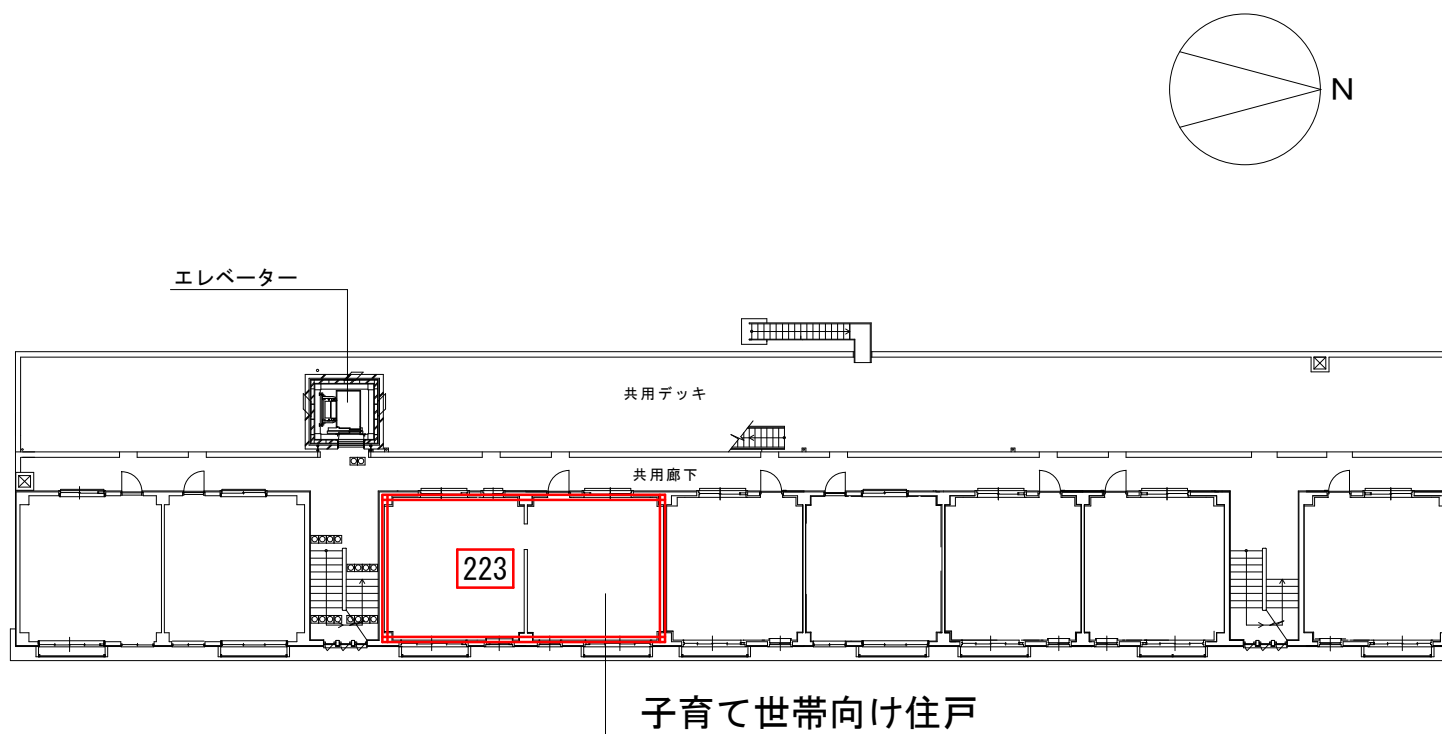

堀川出水団地第 2 棟 2 階

堀川 通り

子育て世帯向け住戸

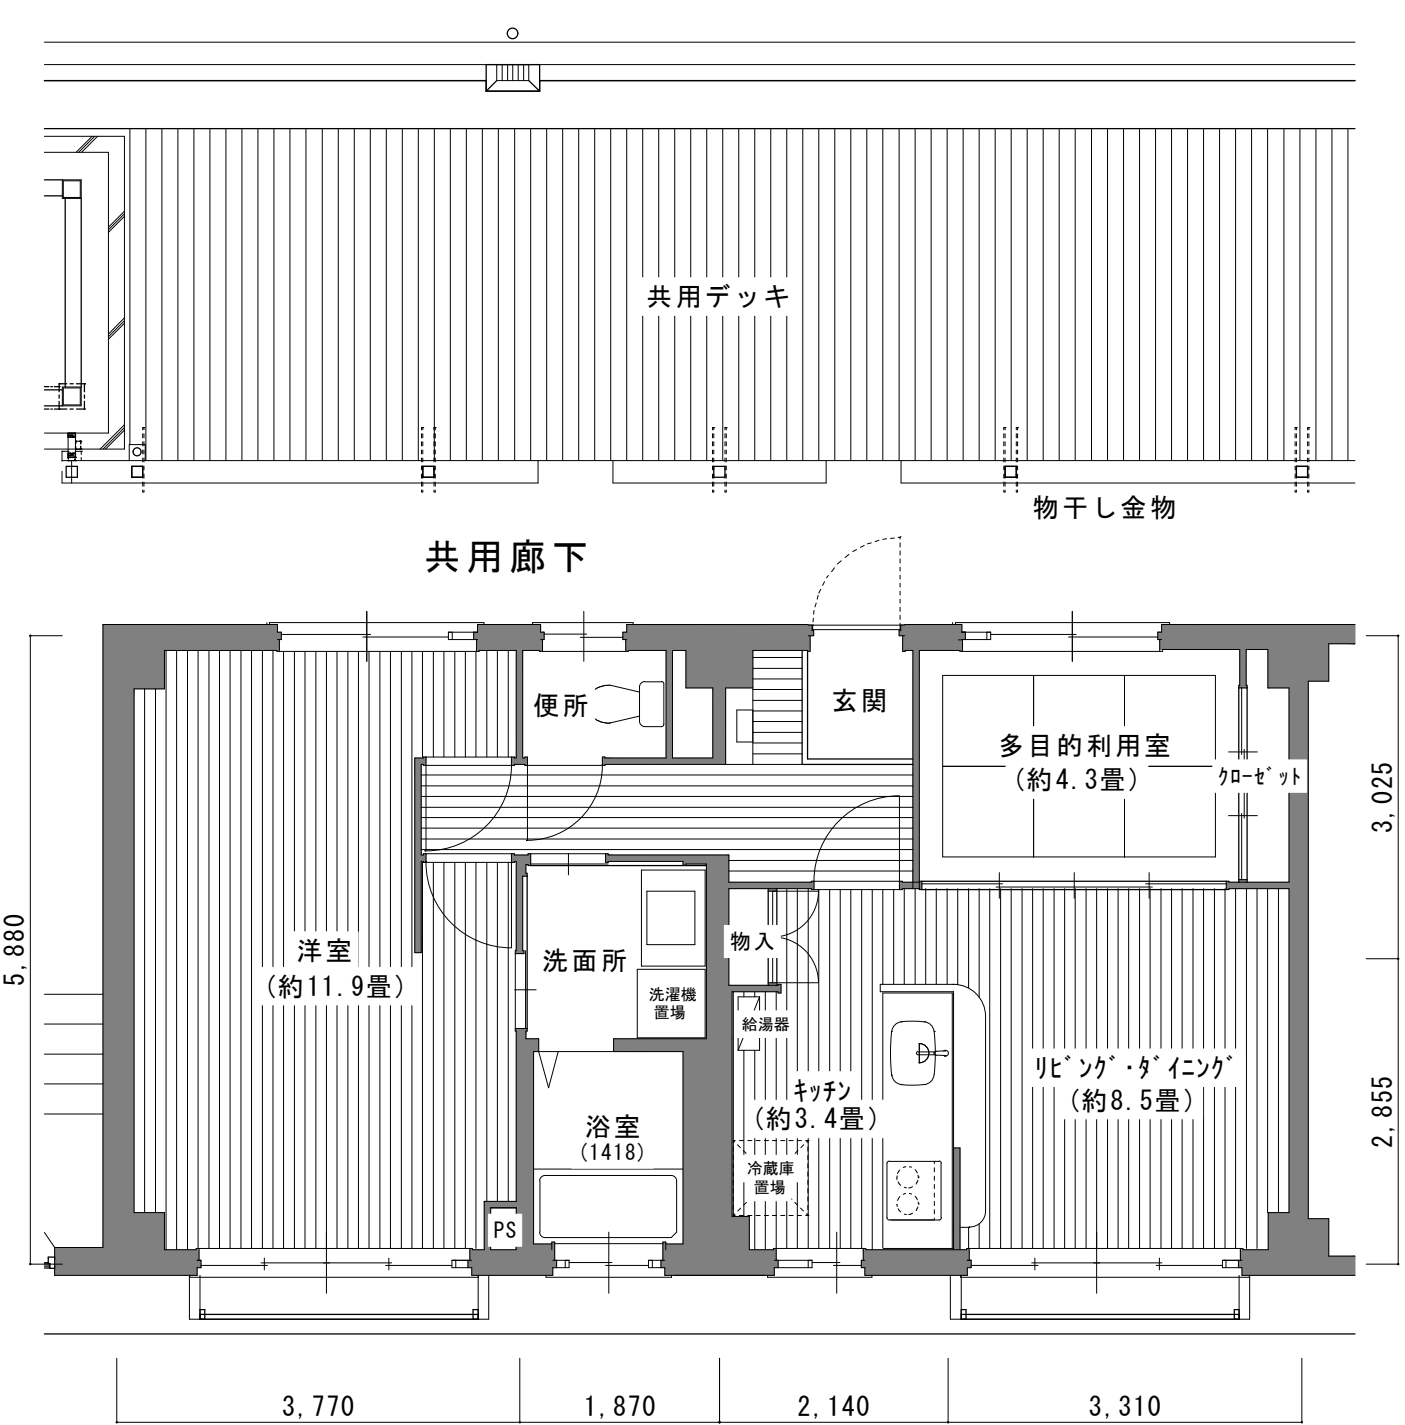

出水団地第2棟 223号室