

募集住戸資料

◆堀川団地各棟 位置図


◆堀川団地各棟 住戸配置図

◆平面図


- ①堀川出水団地第1棟 125号室（1K住戸・DIY可能）
- ②堀川出水団地第2棟 229号室（1DK住戸）
- ③堀川出水団地第3棟 334号室（1K住戸・DIY可能）




堀川団地 募集住戸 配置図 1

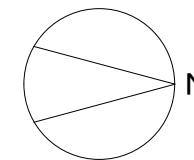

募集住戸①

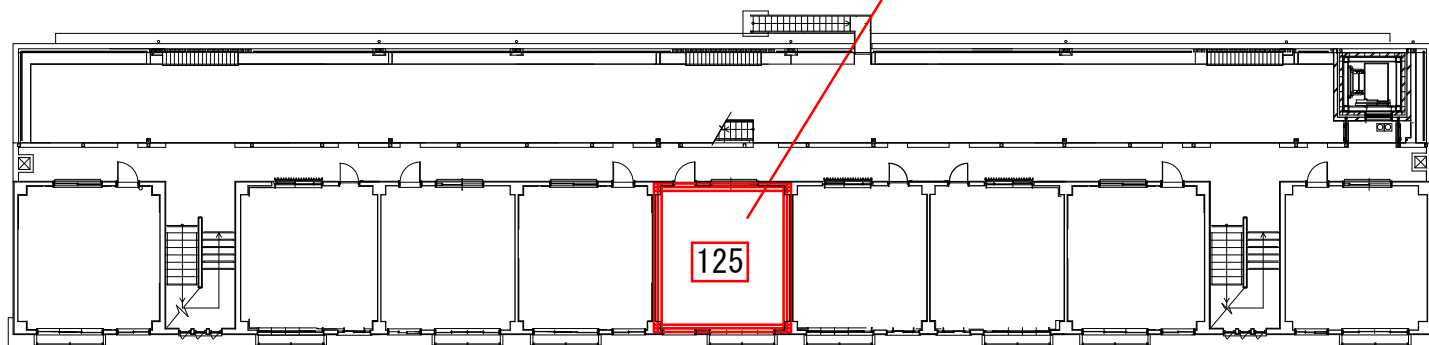

堀川出水団地第1棟 2階

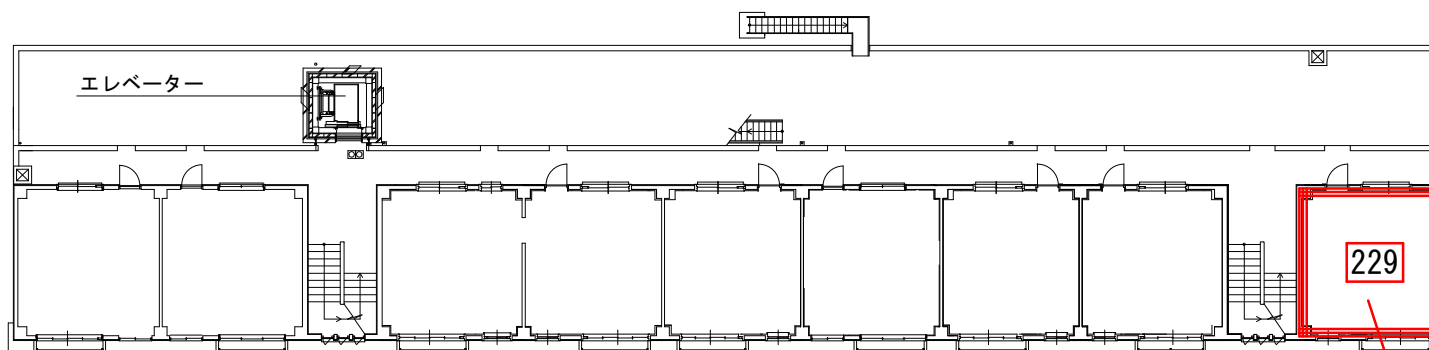


堀川出水団地第2棟 2階


募集住戸①

堀川 通り

堀川団地 募集住戸 配置図 2

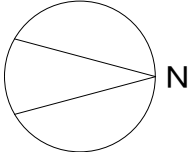


募集住戸③

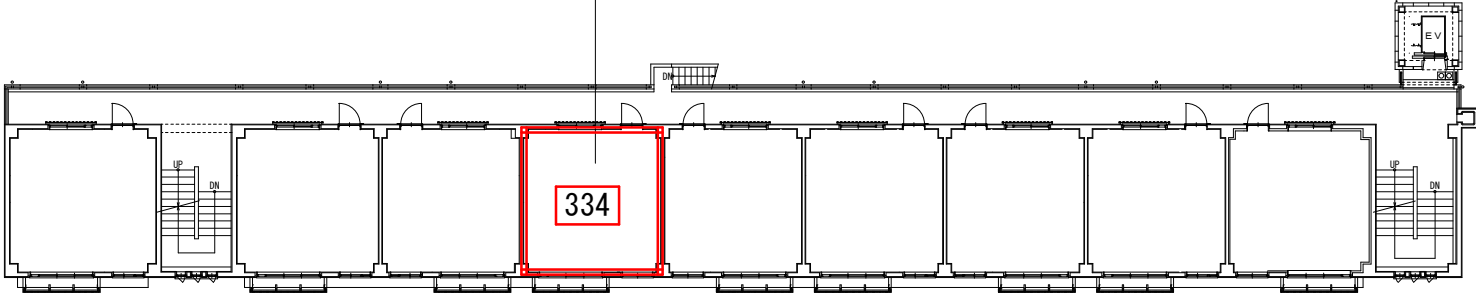

堀川出水団地第3棟 3階

堀川 通り

募集住戸①（DIY可能住戸）

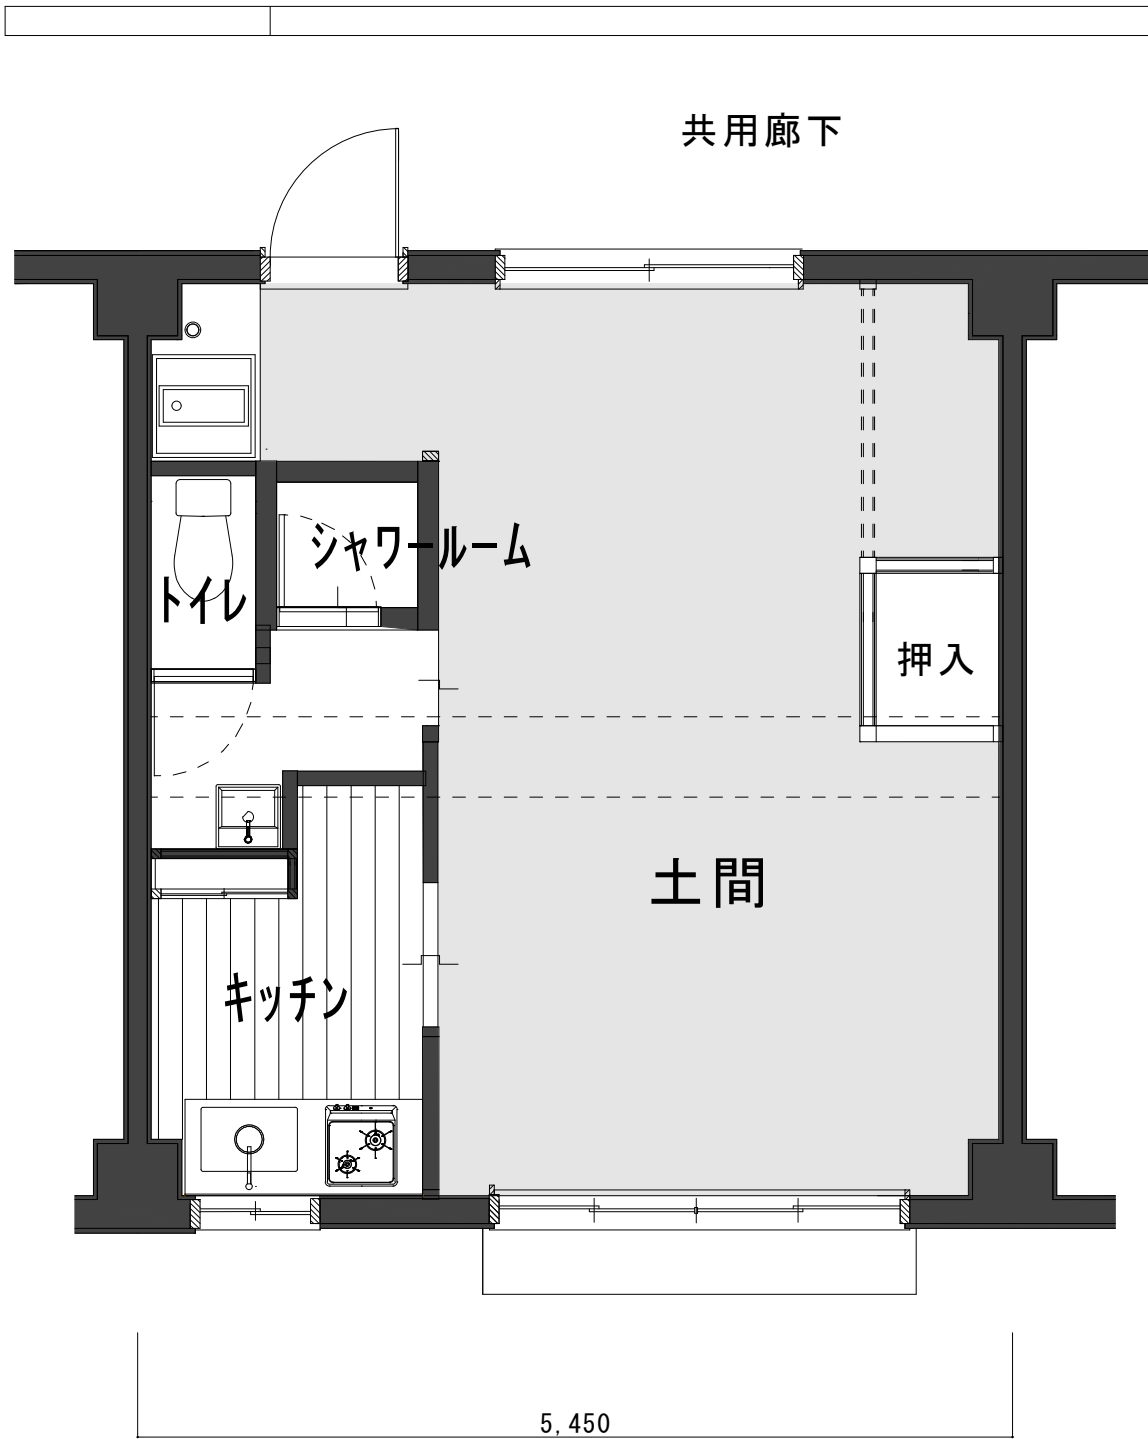


堀川出水団地第1棟 125号室

募集住戸②



出水団地第2棟 229号室

募集住戸③ (DIY可能住戸)

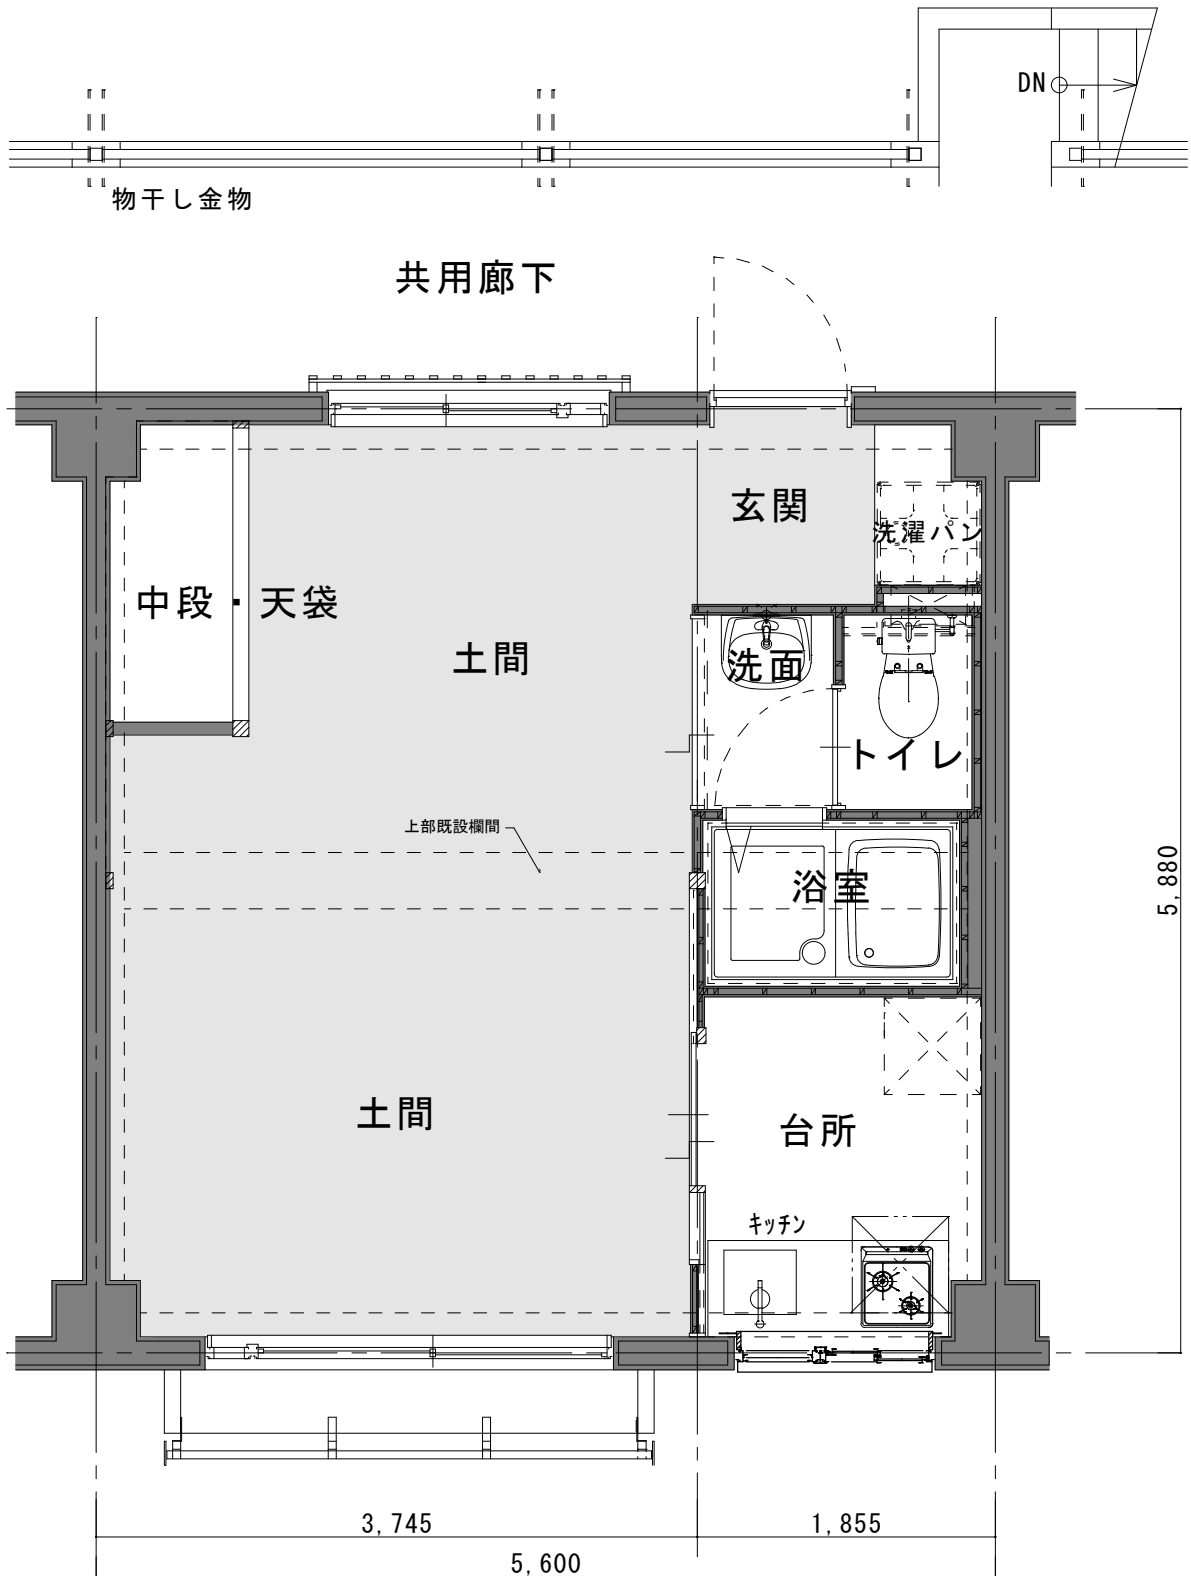

堀川出水団地第3棟 334号室