

募集資料

◆堀川団地 位置図

◆堀川団地 子育て世帯向け住戸配置図

◆平面図

堀川出水団地第2棟 223号室（子育て世帯向け住戸）

堀川出水団地第2棟 234号室（子育て世帯向け住戸）



上長者町団地跡地 (書店)

出水団地第3棟

出水団地第2棟

出水団地第1棟

下立売団地

榎木町団地

堀川通

上長者町通

下長者町通

出水通


下立売通




京都府庁

京都府住宅供給公社


堀川出水団地 2棟 子育て世帯向け住戸 配置図

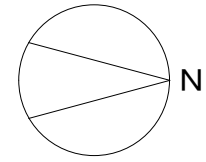

子育て世帯向け住戸②

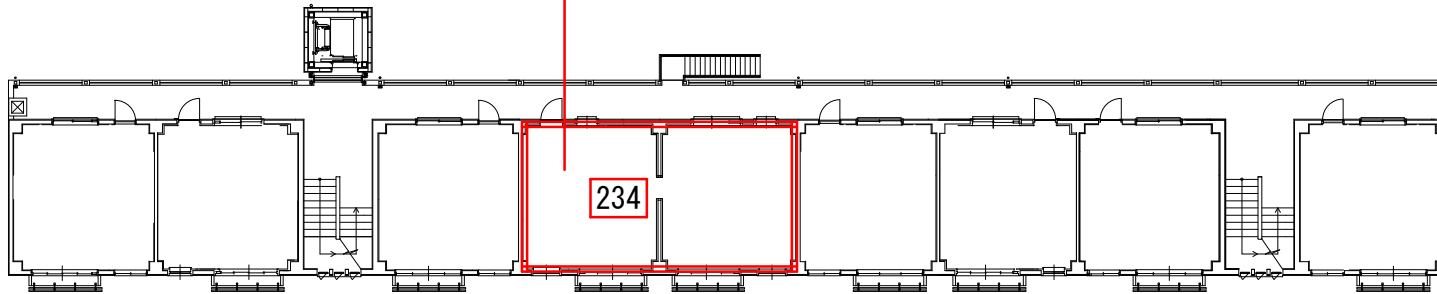


子育て世帯向け住戸①

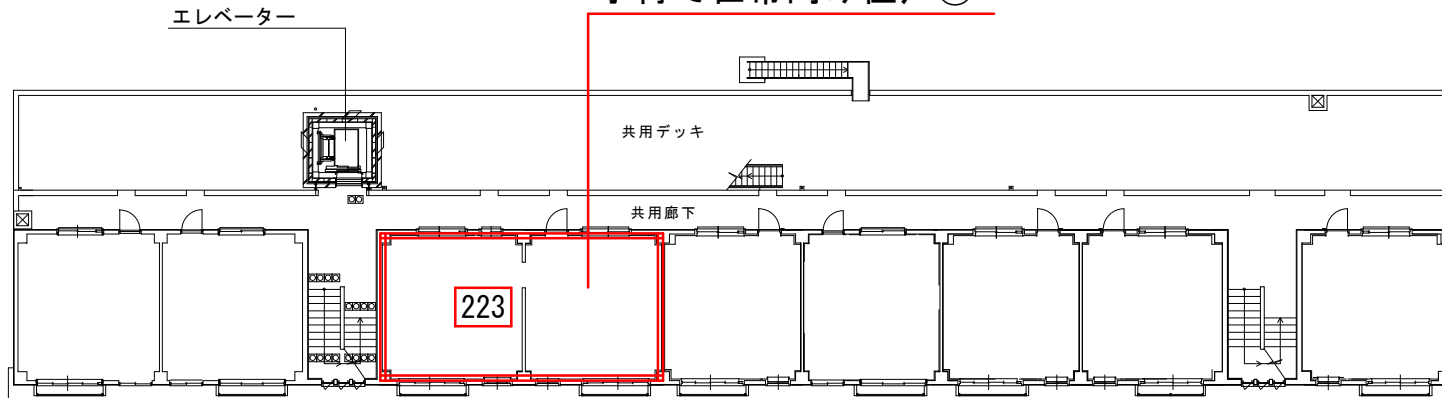

堀川出水団地第2棟 2階・3階


堀川 通り

子育て世帯向け住戸

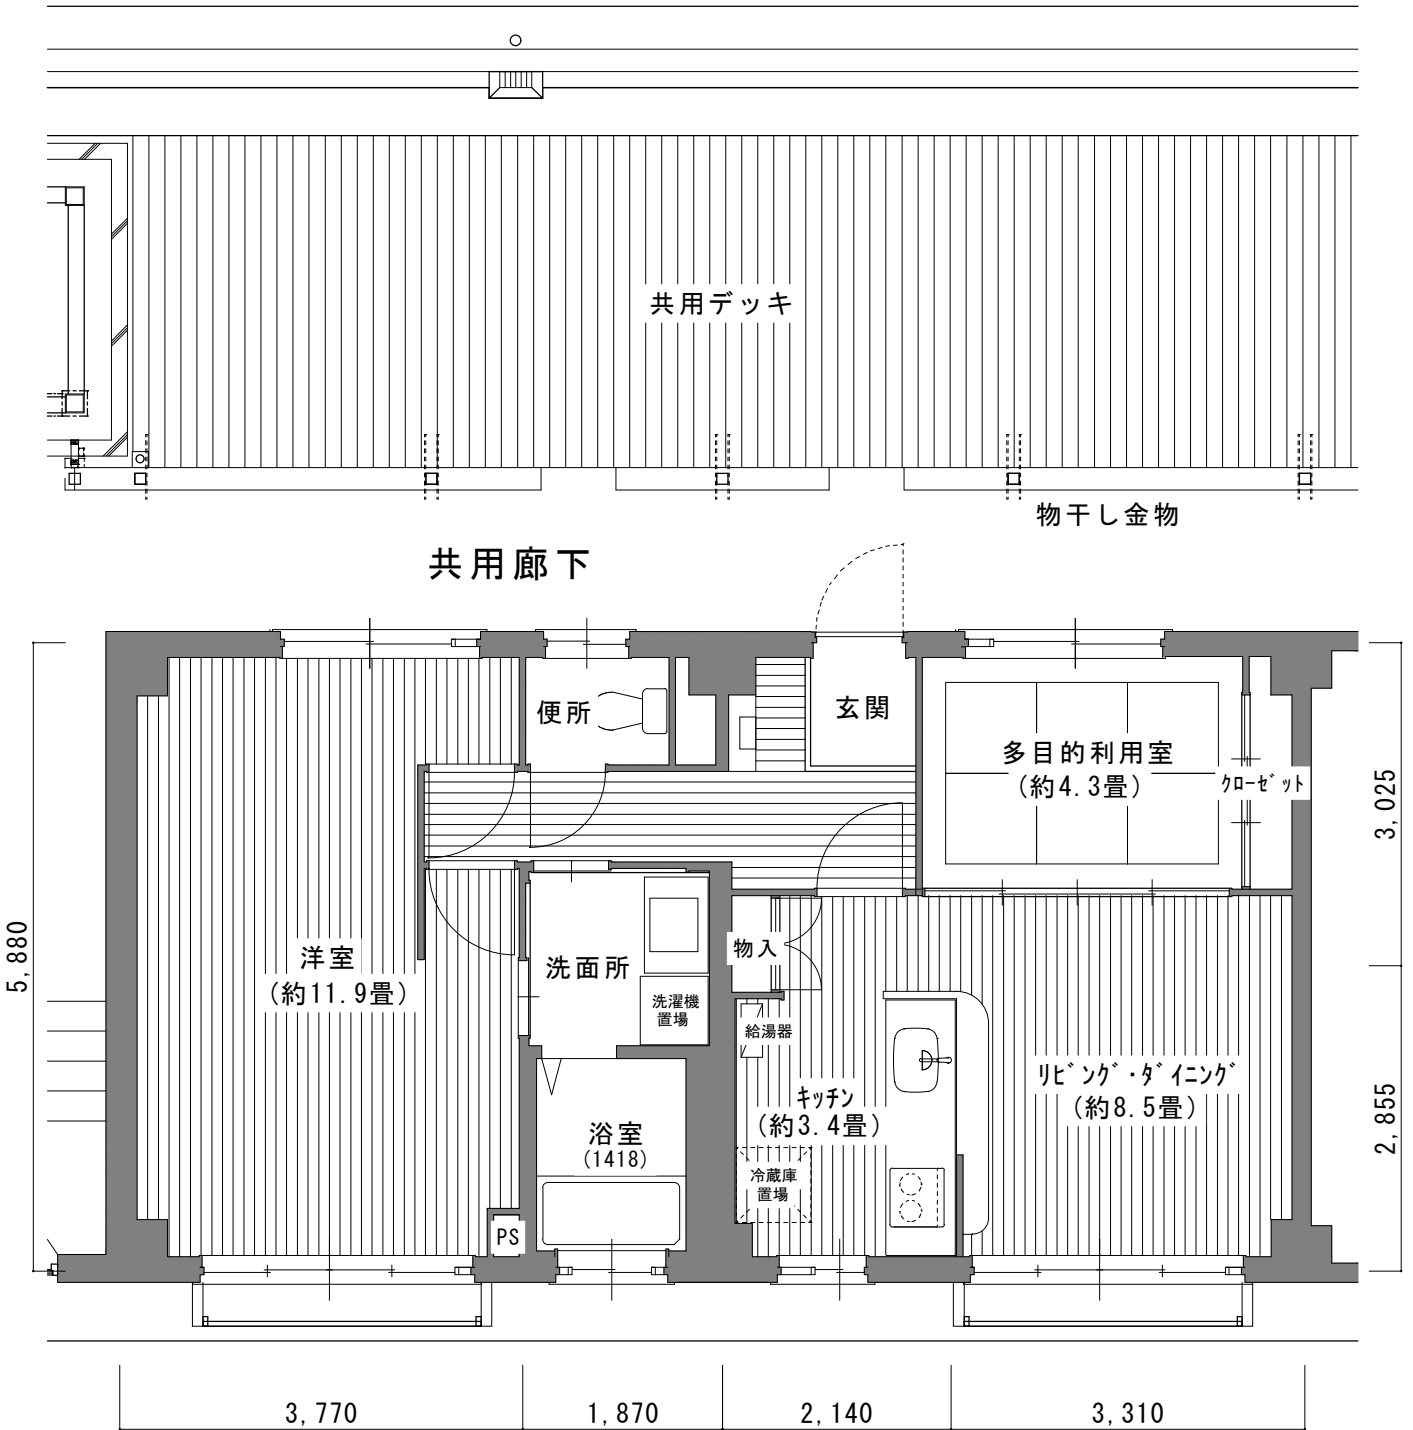

出水団地第2棟 223号室

子育て世帯向け住戸②

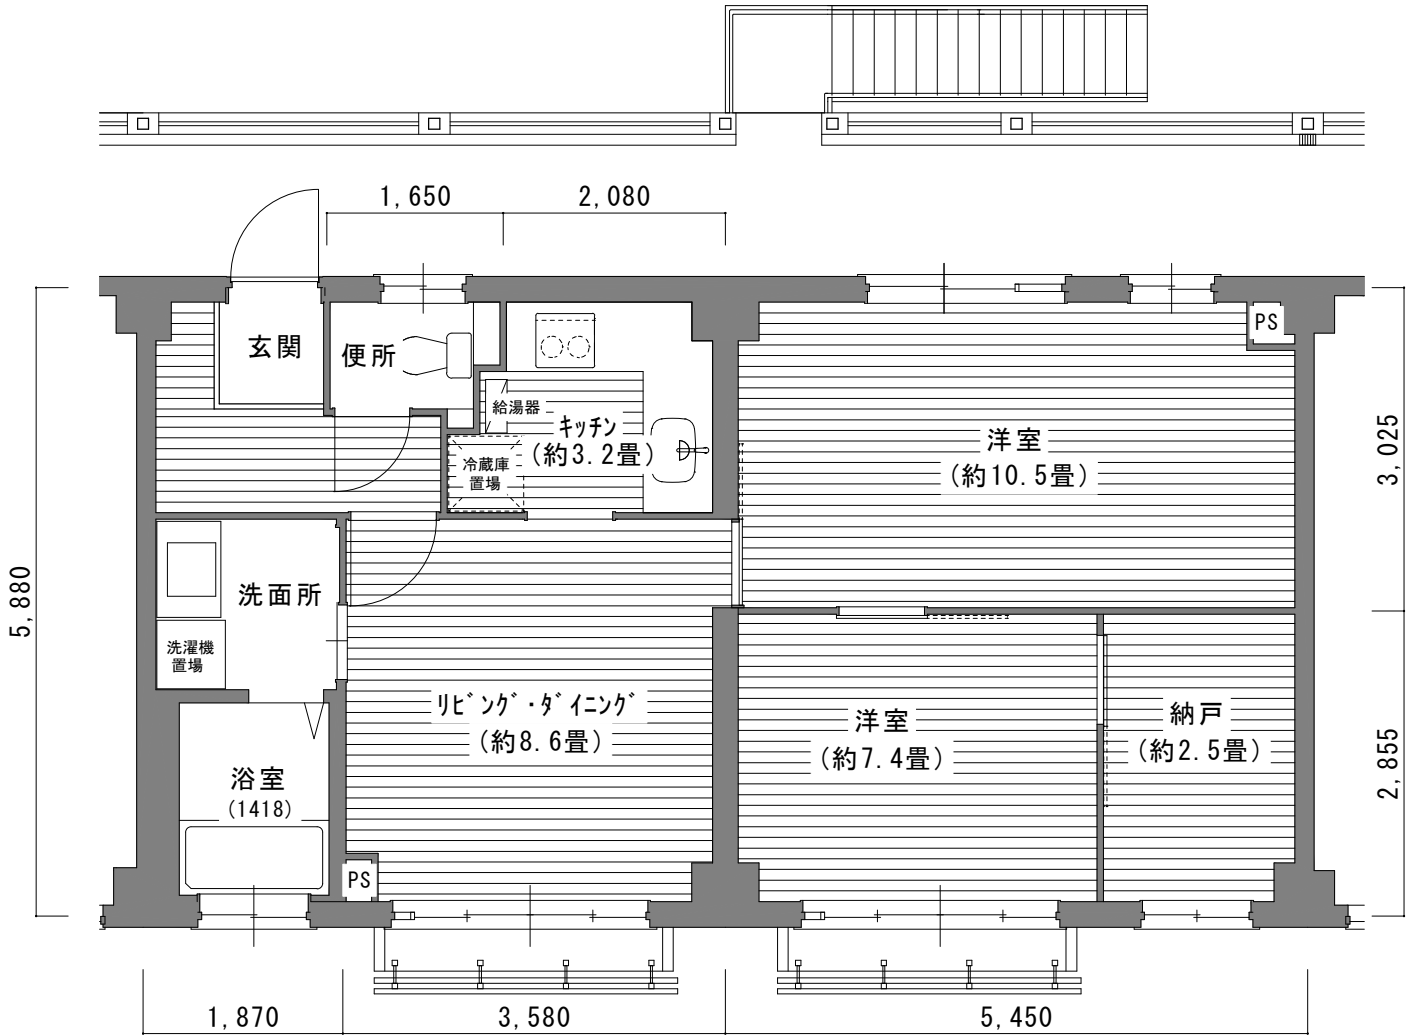

出水団地第2棟 234号室