



## 空き店舗資料

- ◆堀川出水団地第1棟 位置図
- ◆空き店舗位置図
- ◆空き店舗平面図
  - ・堀川出水団地第1棟 115号室

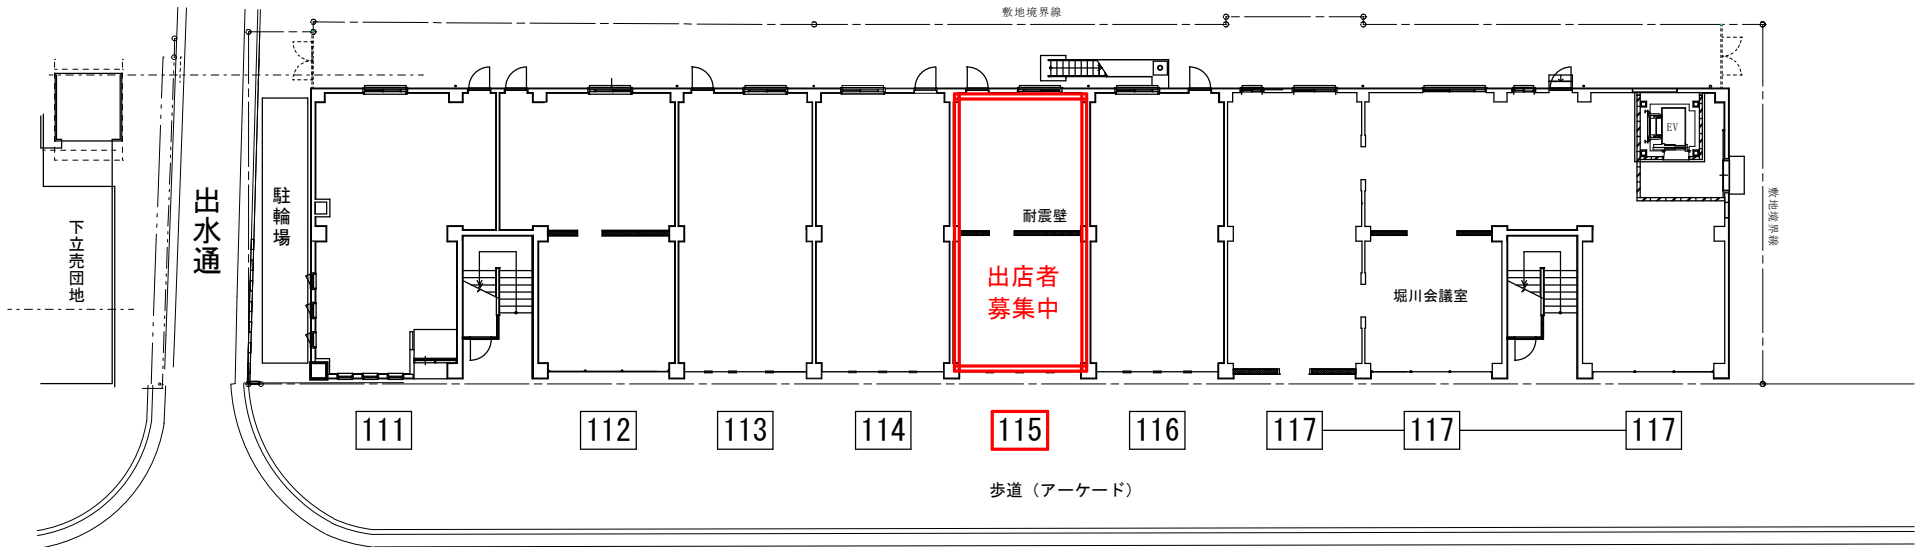

# 堀川出水団地第1棟 店舗配置図

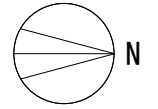


堀川 通り

堀川出水団地第1棟 1階平面図

堀川出水団地第1棟115号

凡例

- W : 水道メーター
- E : 電気メーターボックス
- B : TV・電灯配線ブルボックス
- G : ガスバルブ止め位置

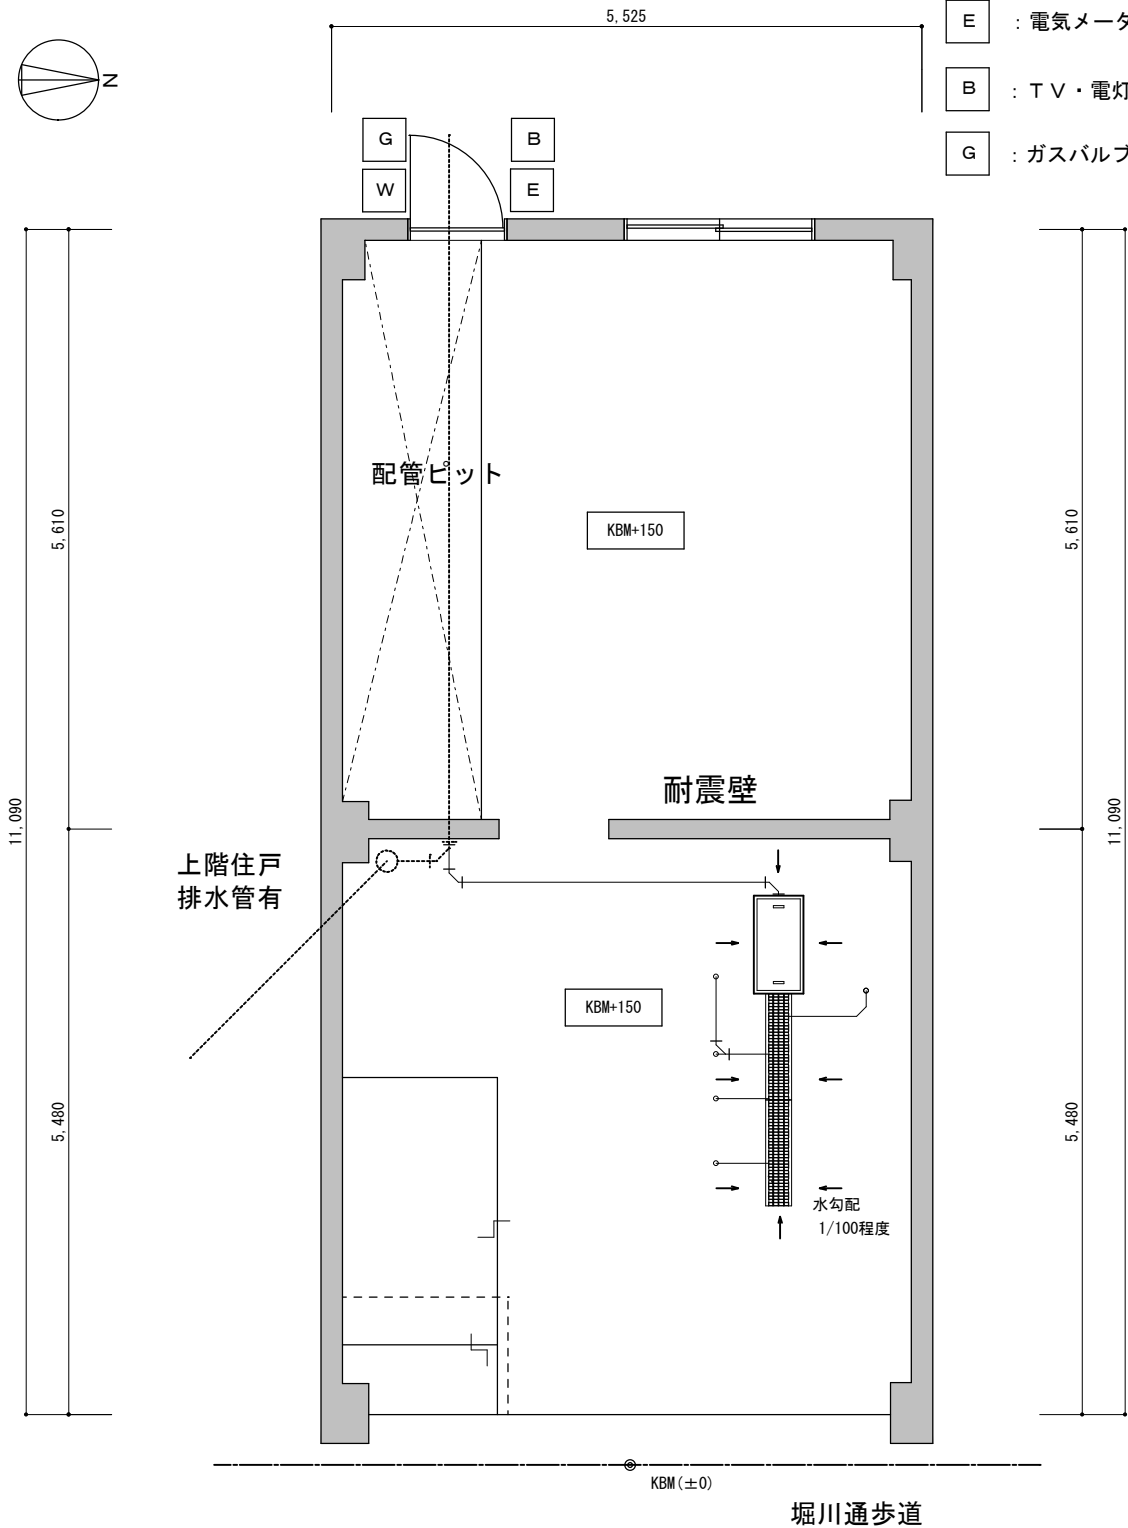

※注意事項

- ・平面図で灰色に塗られている柱、壁及び梁をはつり工事等により欠損することはできません。
- ・平面図の寸法は、設計上の寸法です。現地の寸法は、若干の誤差がある場合があります。
- ・床面を堀川通側歩道の高さを基準とすると、排水管の深さや勾配の関係から、床面に段差が生じるおそれがあります。