

募集住戸資料

◆堀川団地各棟 位置図

◆堀川団地各棟 住戸配置図


◆平面図

堀川出水団地第1棟 131号室（1K＋土間住戸・DIY可能）


堀川下立売団地 310号室（2DK住戸・DIY不可）



堀川団地 募集住戸 配置図

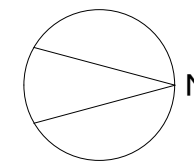


募集住戸①

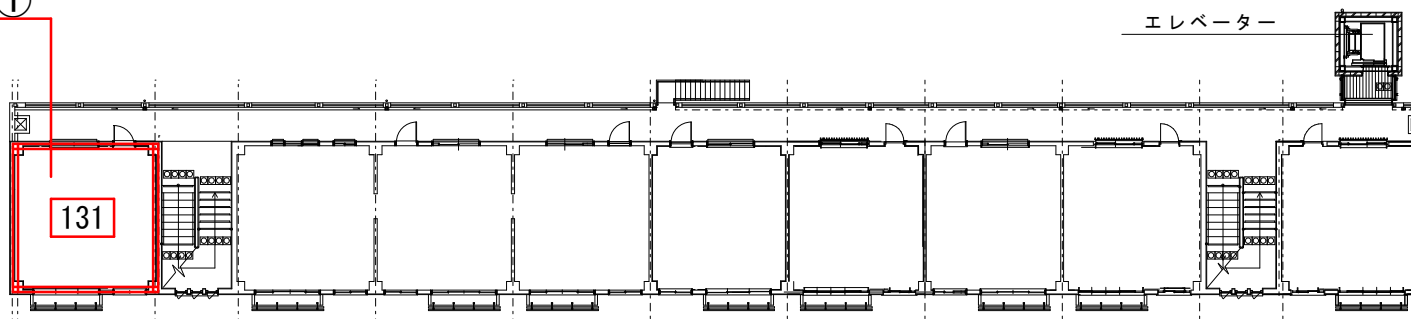

堀川出水団地第1棟 3階


募集住戸②

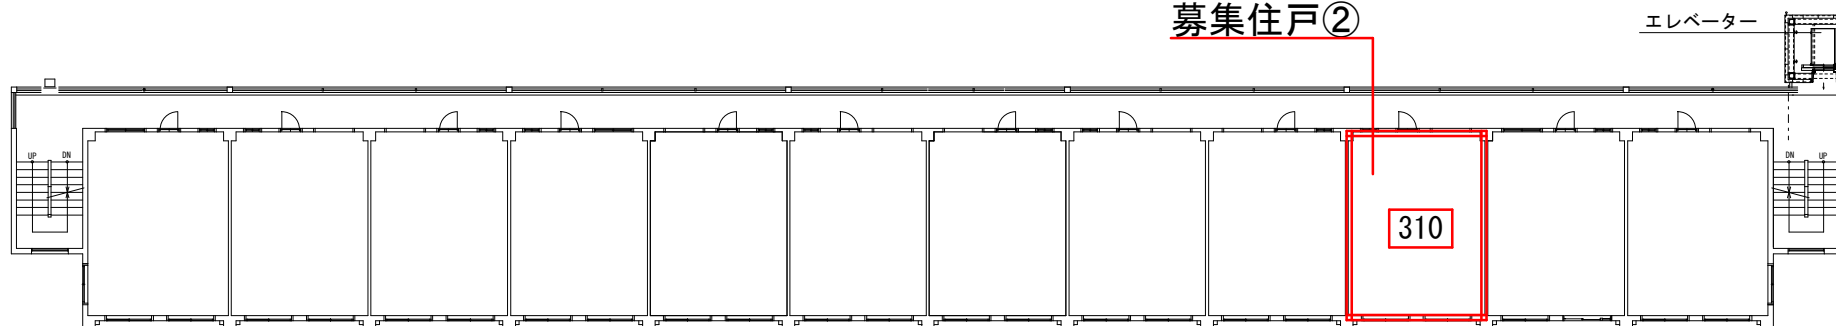

堀川下立売団地 3階


堀川 通り

募集住戸①

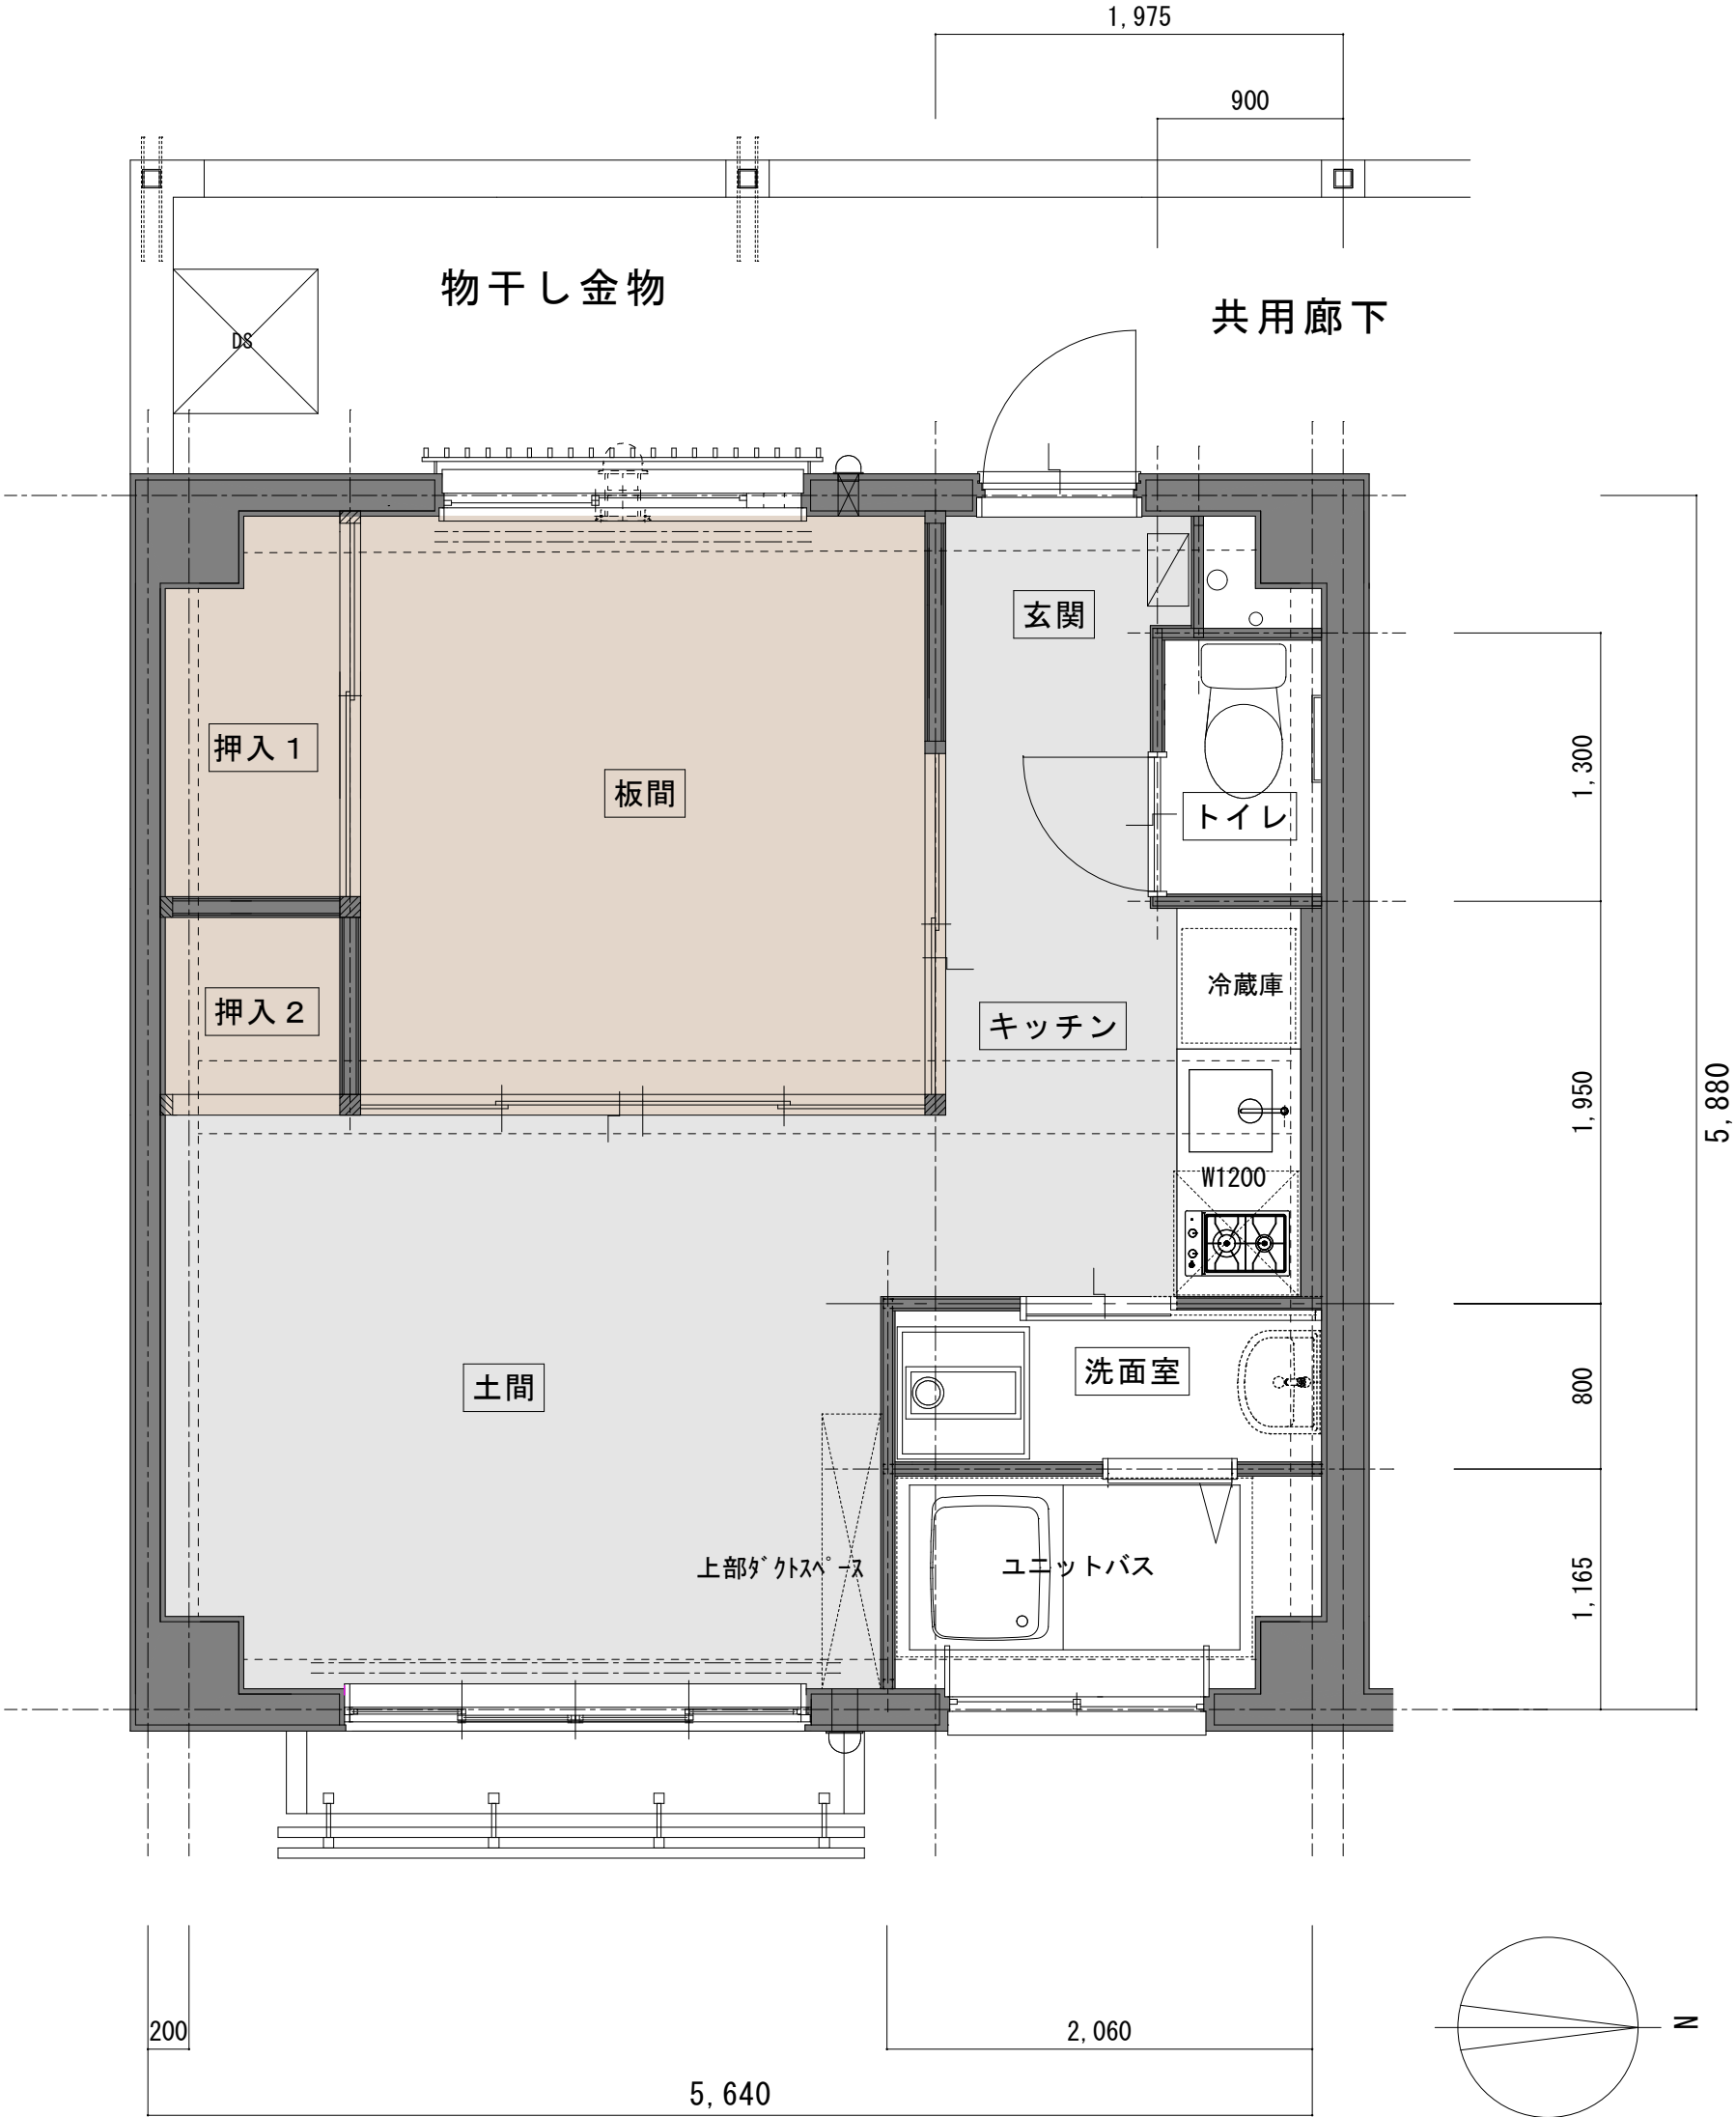

堀川出水団地第1棟 3階 131号室

募集住戸②

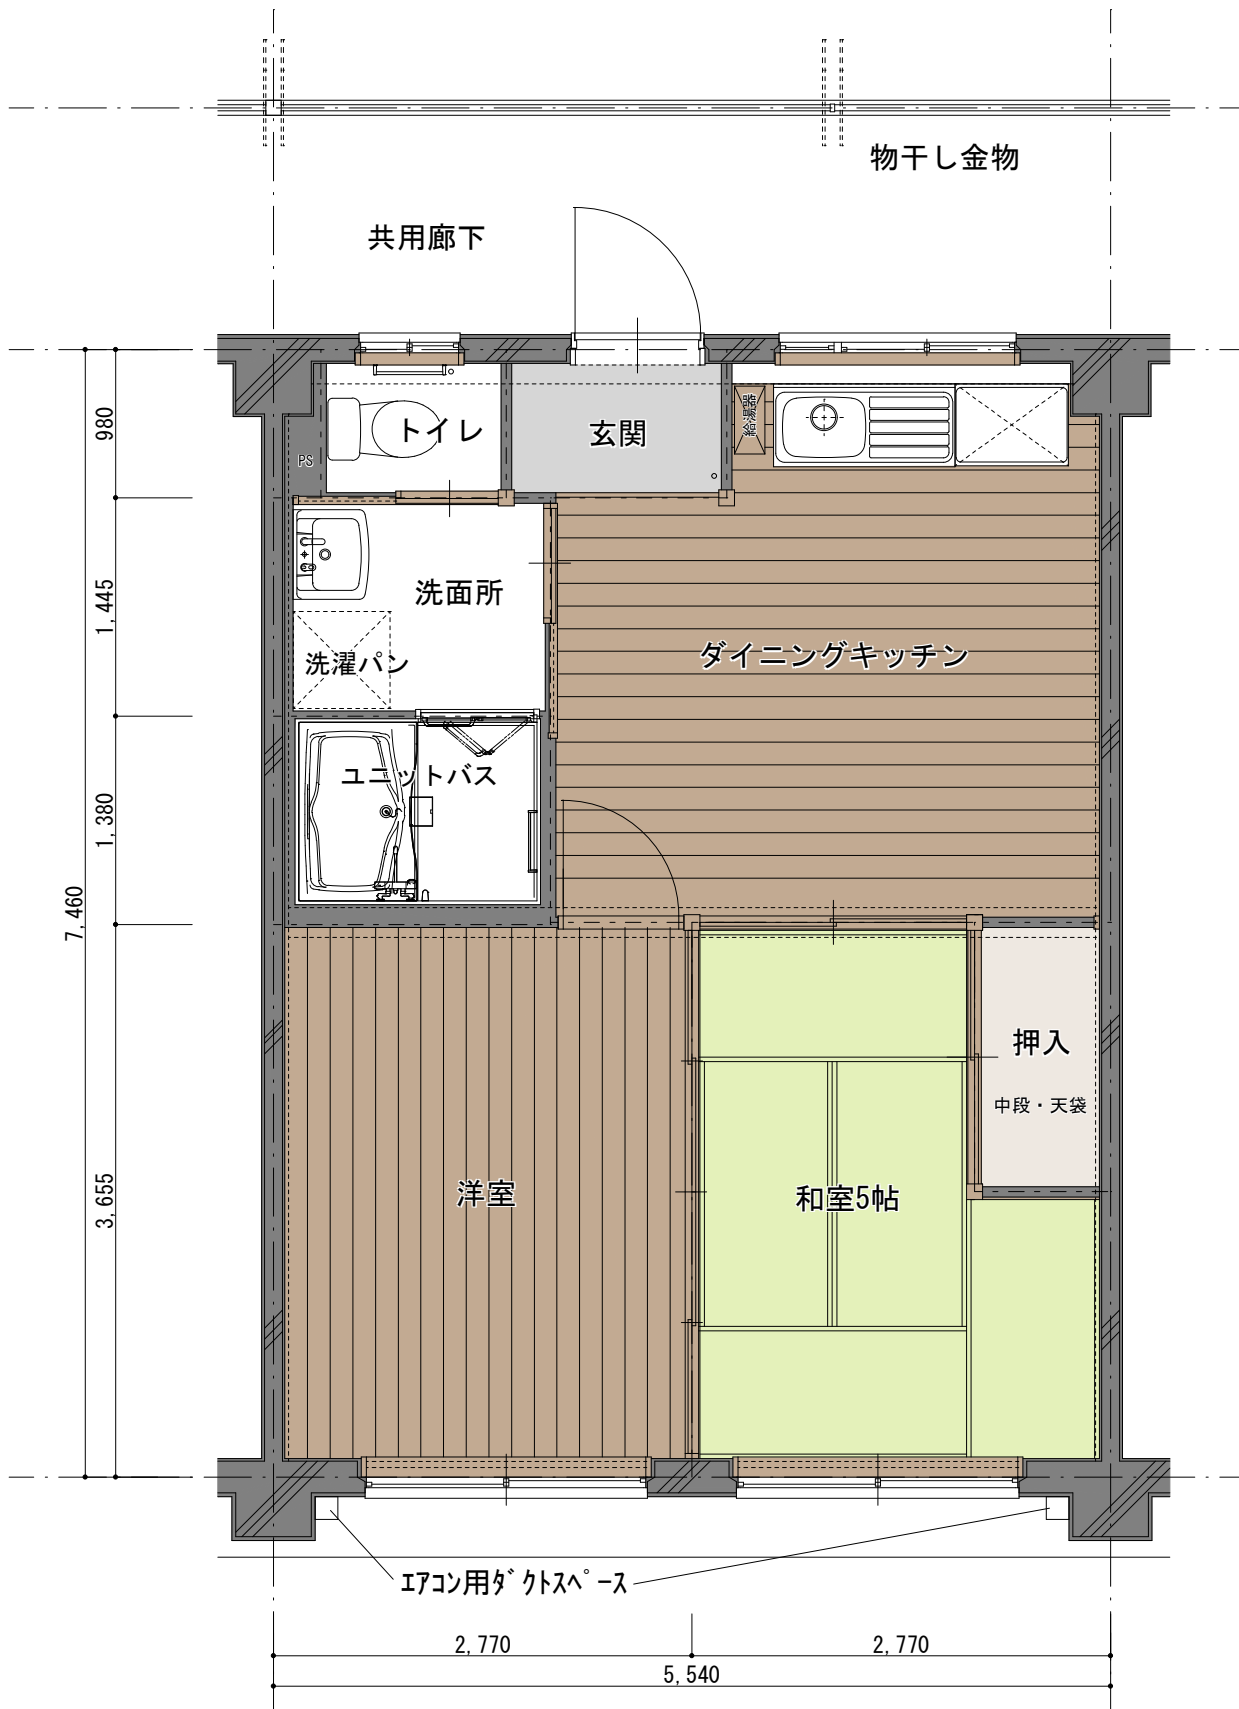

堀川下立売団地 3階 310号室