

募集住戸資料

◆堀川団地各棟 位置図

◆堀川団地各棟 住戸配置図


◆平面図

堀川出水団地第3棟 332号室（1K＋土間住戸・DIY可能）


堀川出水団地第3棟 329号室（1DK住戸・DIY不可）




堀川団地 募集住戸 配置図

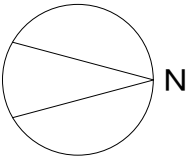

募集住戸①

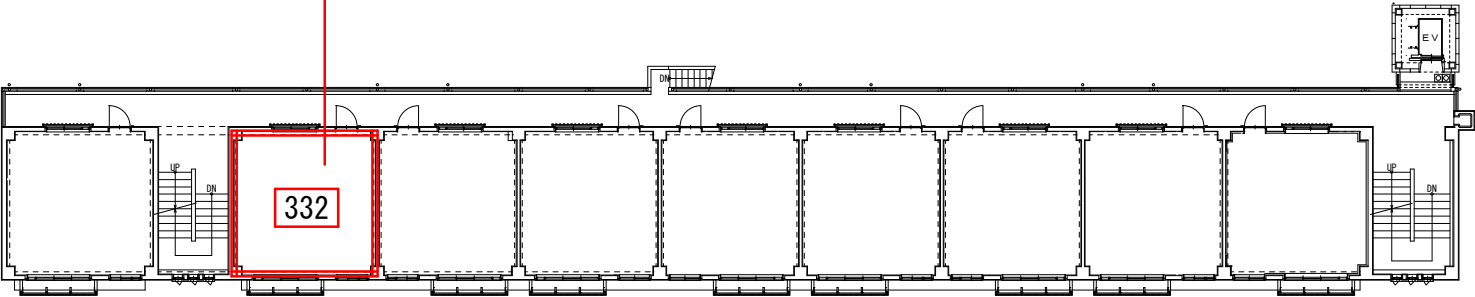

堀川出水団地第3棟 3階

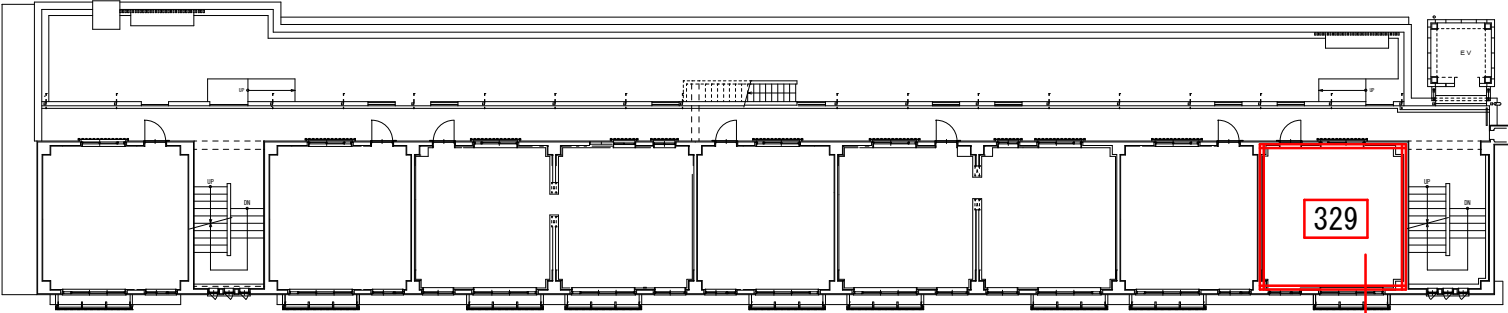


募集住戸②

堀川出水団地第3棟 2階

堀川 通り

募集住戸①

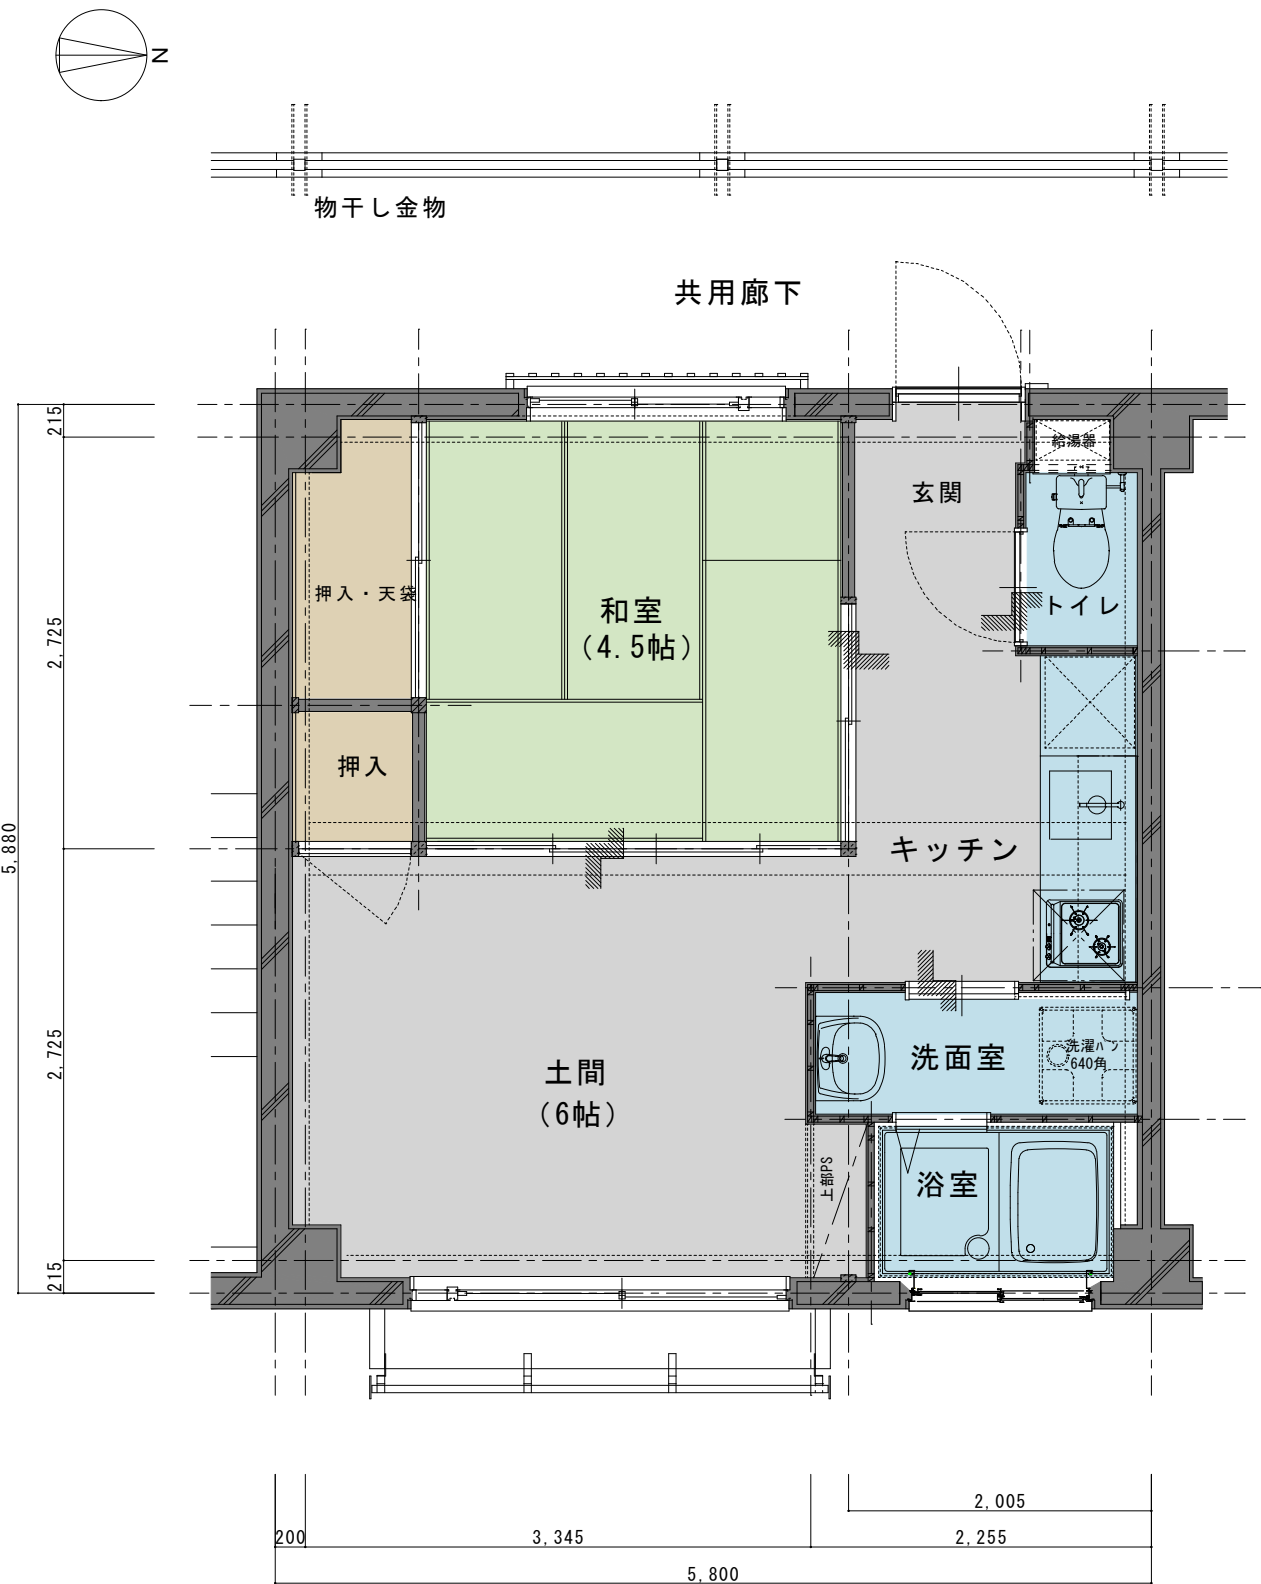

堀川出水団地第3棟332号室

募集住戸②



堀川出水団地第3棟 329号室